



AMAZONAS

GOVERNO DO ESTADO

ANEXO XXIV – PROJETO


www.cosama.am.gov.br
[youtube.com/cosama.am](https://www.youtube.com/cosama.am)
[instagram/cosama.am](https://www.instagram.com/cosama.am)
[facebook.com/cosama.am](https://www.facebook.com/cosama.am)

e-mail:licitacao@cosama.am.gov.br
Fone: (92) 4009 – 1664.
Rua General Miranda Reis, 05 –
Adrianópolis –
Conj. Celetramazon
Manaus - AM CEP: 69057-320

 **COSAMA**
COMPANHIA DE SANEAMENTO DO AMAZONAS

1) Reservatório criar um base e lançar ele em cima

TANQUE-01

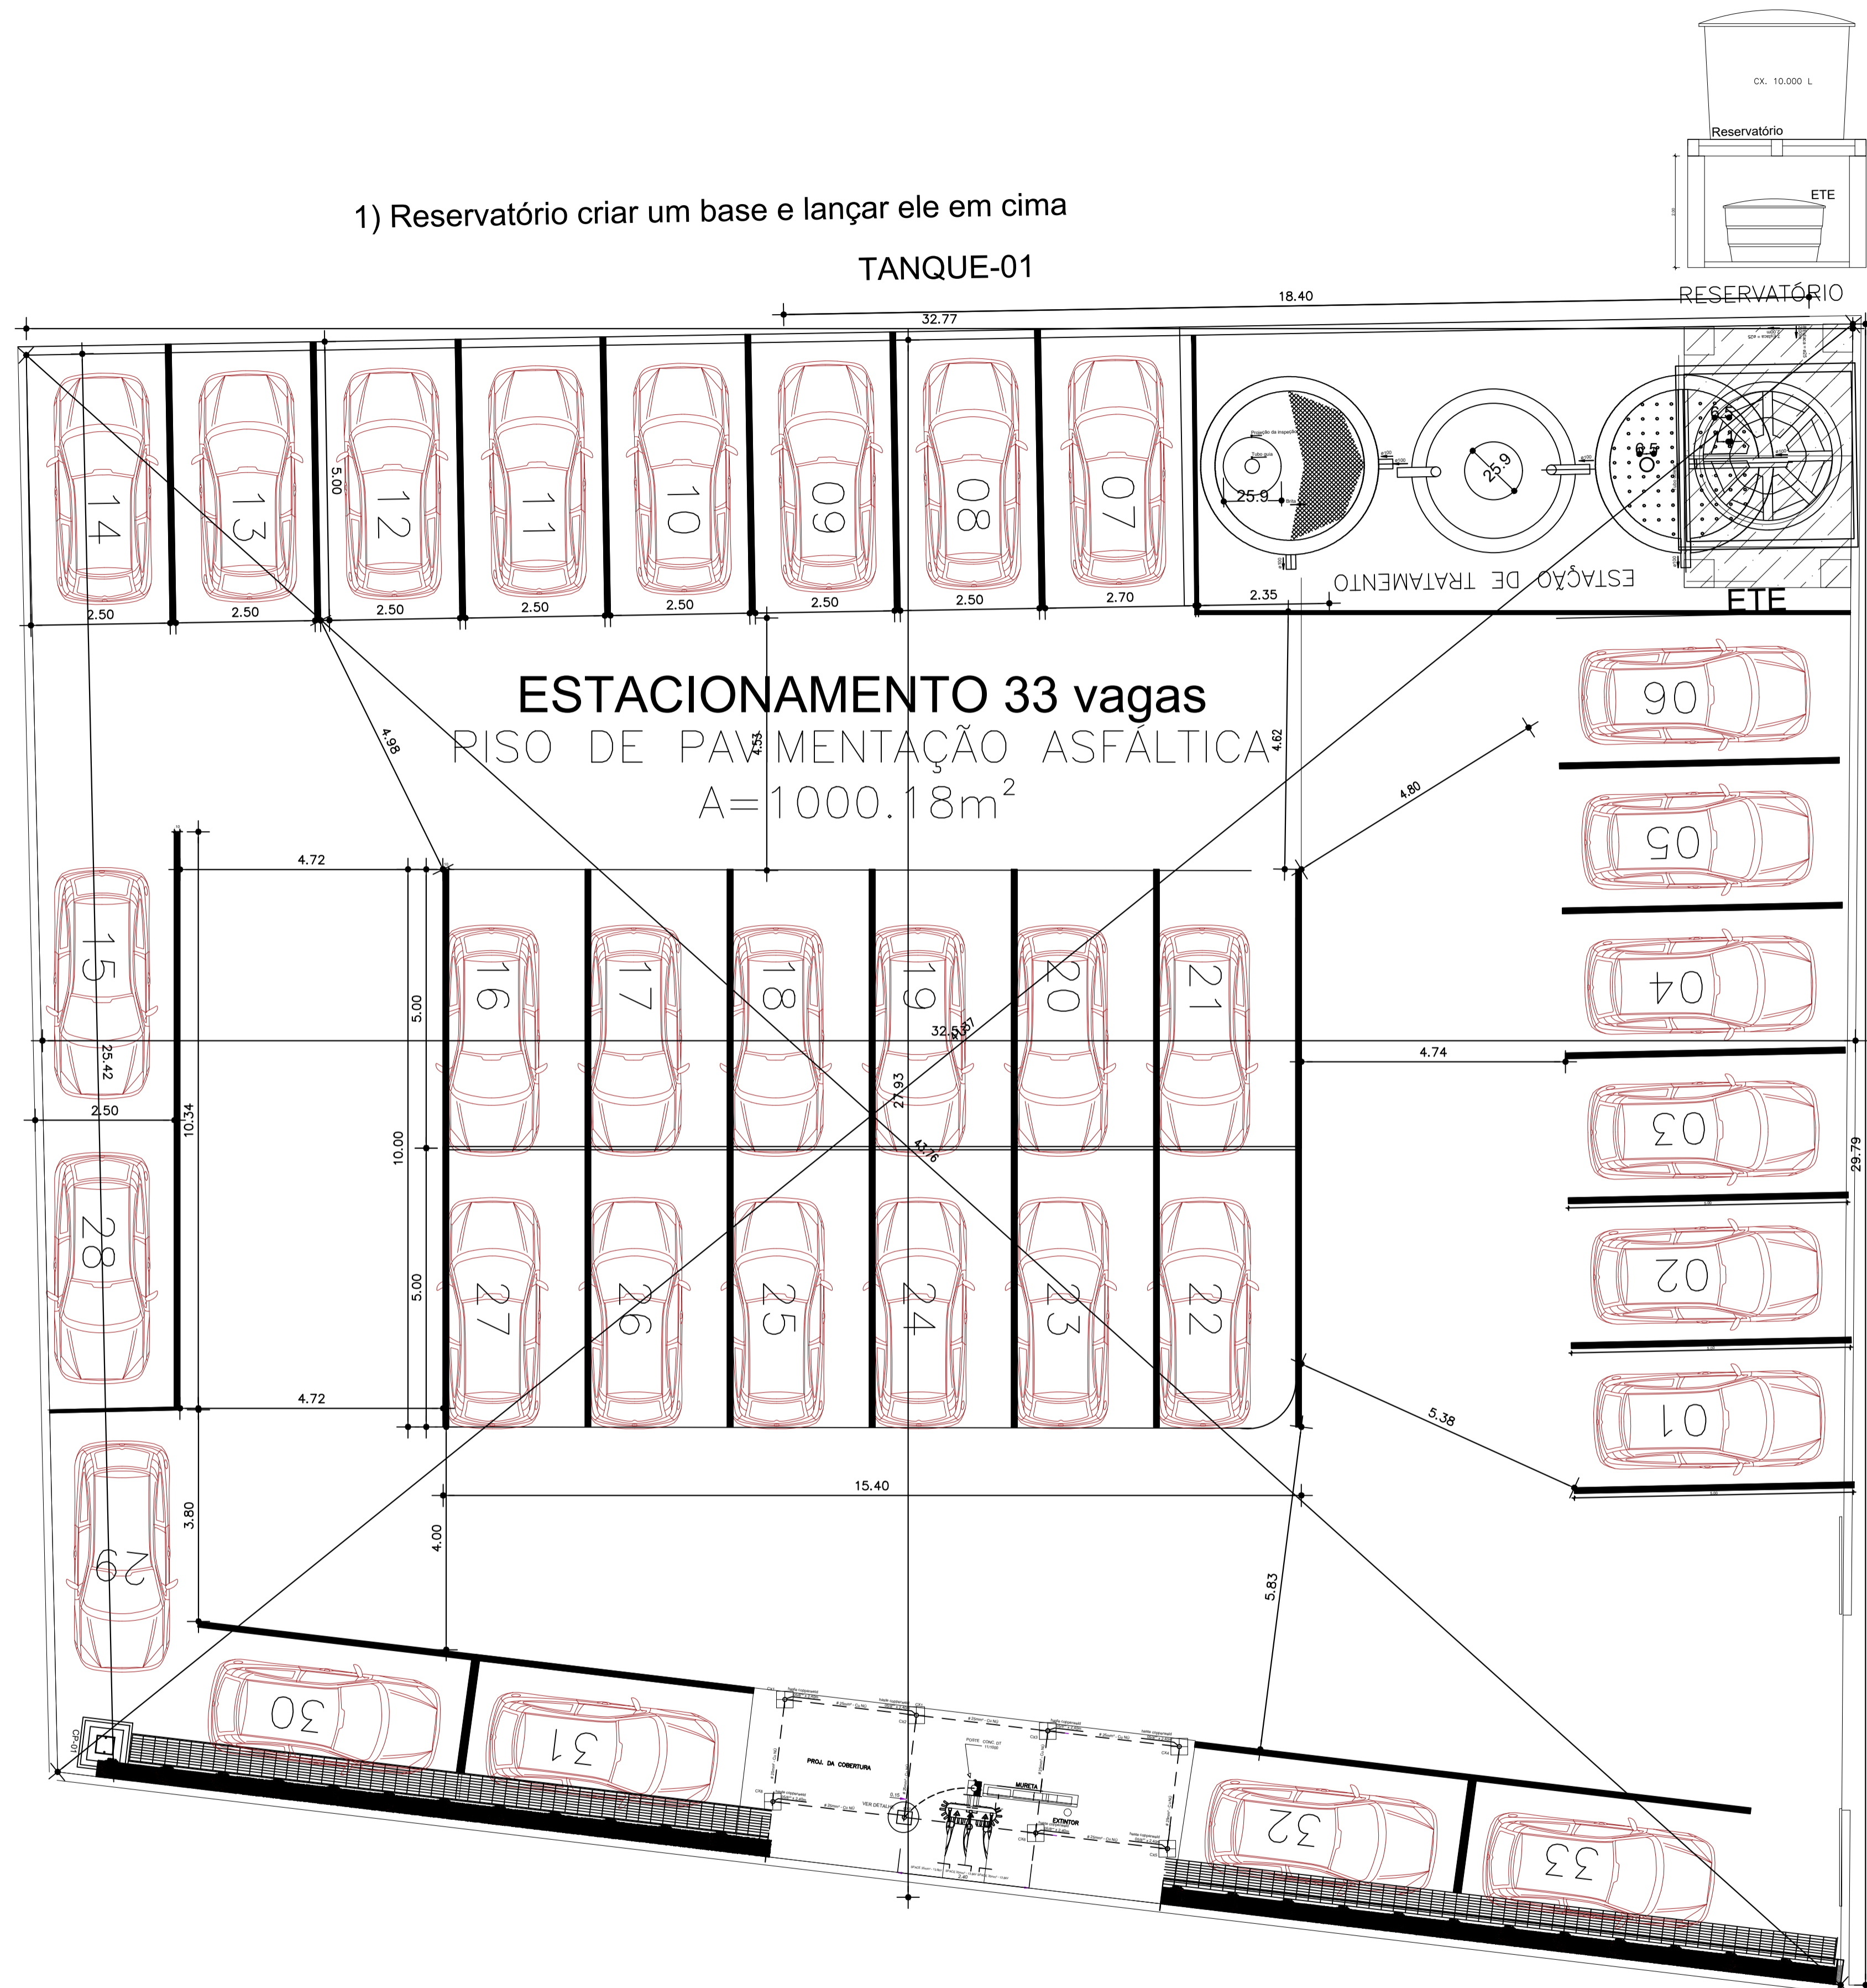

QUANTITATIVO DE ÁREA DA SEDE REFORMADA

CÔMODO - TERREO	ÁREA (m²)
RECEPÇÃO	44.20
LABORATÓRIO	14.00
DIOP	18.28
ASSESSORIA DIOP	5.28
CORREDOR DE EMERGÊNCIA	24.75
GERÊNCIAS DIOP	87.80
ÁREA EXTERNA	27.99
REFEITÓRIO	35.91
COPA	12.40
ASPLAN/CPL/REGULAÇÃO	16.08
CPL	13.00
TI INTELIGÊNCIA DE DADOS	30.60
CIRCULAÇÃO FINANCEIRO	16.21
WC FEMENINO	5.95
DAF	16.15
ASSESSORIA DAF	6.71
GERSAM	9.69
GECOMP	9.44
SUPCOM	28.36
GEFIN/GECON	17.08
WC MASCULINO	2.70
CETED/GERHA	16.63
CALÇAMENTO	74.66
TOTAL	533.87m²

CÔMODO - 1º PAVIMENTO	ÁREA (m²)
AUDITÓRIO	50.89
WC	12.00
PROCURADORIA	11.16
ASMKT	9.89
ASCOM	13.52
GAJ/GECC	33.81
CIRCULAÇÃO	37.39
ASSESSORIA	14.45
CPG	13.54
TOTAL	193.79m²

LEGENDA

ESPECIFICAÇÕES DO ESTACIONAMENTO SEDE COSAMA

Estrutura do Piso: Será composto por Pavimentação Asfáltica por Concreto Betuminoso Usinado à Quente. Os serviços será de terraplenagem, regularização do sub-leito, compactação de sub-base 10cm, base de 15 cm e capa asfáltica (CBUQ). Deverá obedecer ao projeto, às especificações e aos detalhes, assim como às Normas Técnicas da NBR 15116, 15900 e DNIT 139 sendo exclusiva responsabilidade da Contratada a resistência e a estabilidade de qualquer parte da estrutura da pavimentação executada. Área total de pavimentação será de 1.242,52 m².
Obs: Capacidade do estacionamento será de 23 veículos.



COSAMA
COMPANHIA DE SANEAMENTO DO AMAZONAS

obra: PROJETO ESTACIONAMENTO SEDE/AM

endereço: Rua Coronel Miranda Reis, Nº05 Adrianópolis, Manaus - AM

desenho: PROJETO DA NOVA SEDE COSAMA,
1 - PLANTA BAIXA - ESTACIONAMENTO - CONFRENCIA
MEDIDAS

GEPRO
01/06
Projeto Arquitetônico

autor do projeto: Eng. Civil Pascoal Sílio da Silva/ CREA-AM Nº14135-D
área do terreno: 1719,64m²
área construída: 1.036,46m²
área edificada: 217,23m²
área intervenção:

escala: INDICADA

data: JANEIRO-25


nome do arquivo:

PROJETO BÁSICO

ESTACIONAMENTO 31 vagas

PAVIMENTO-DRENANTE COM PEDRA BRITADA 1 E 2


A=893,50m²

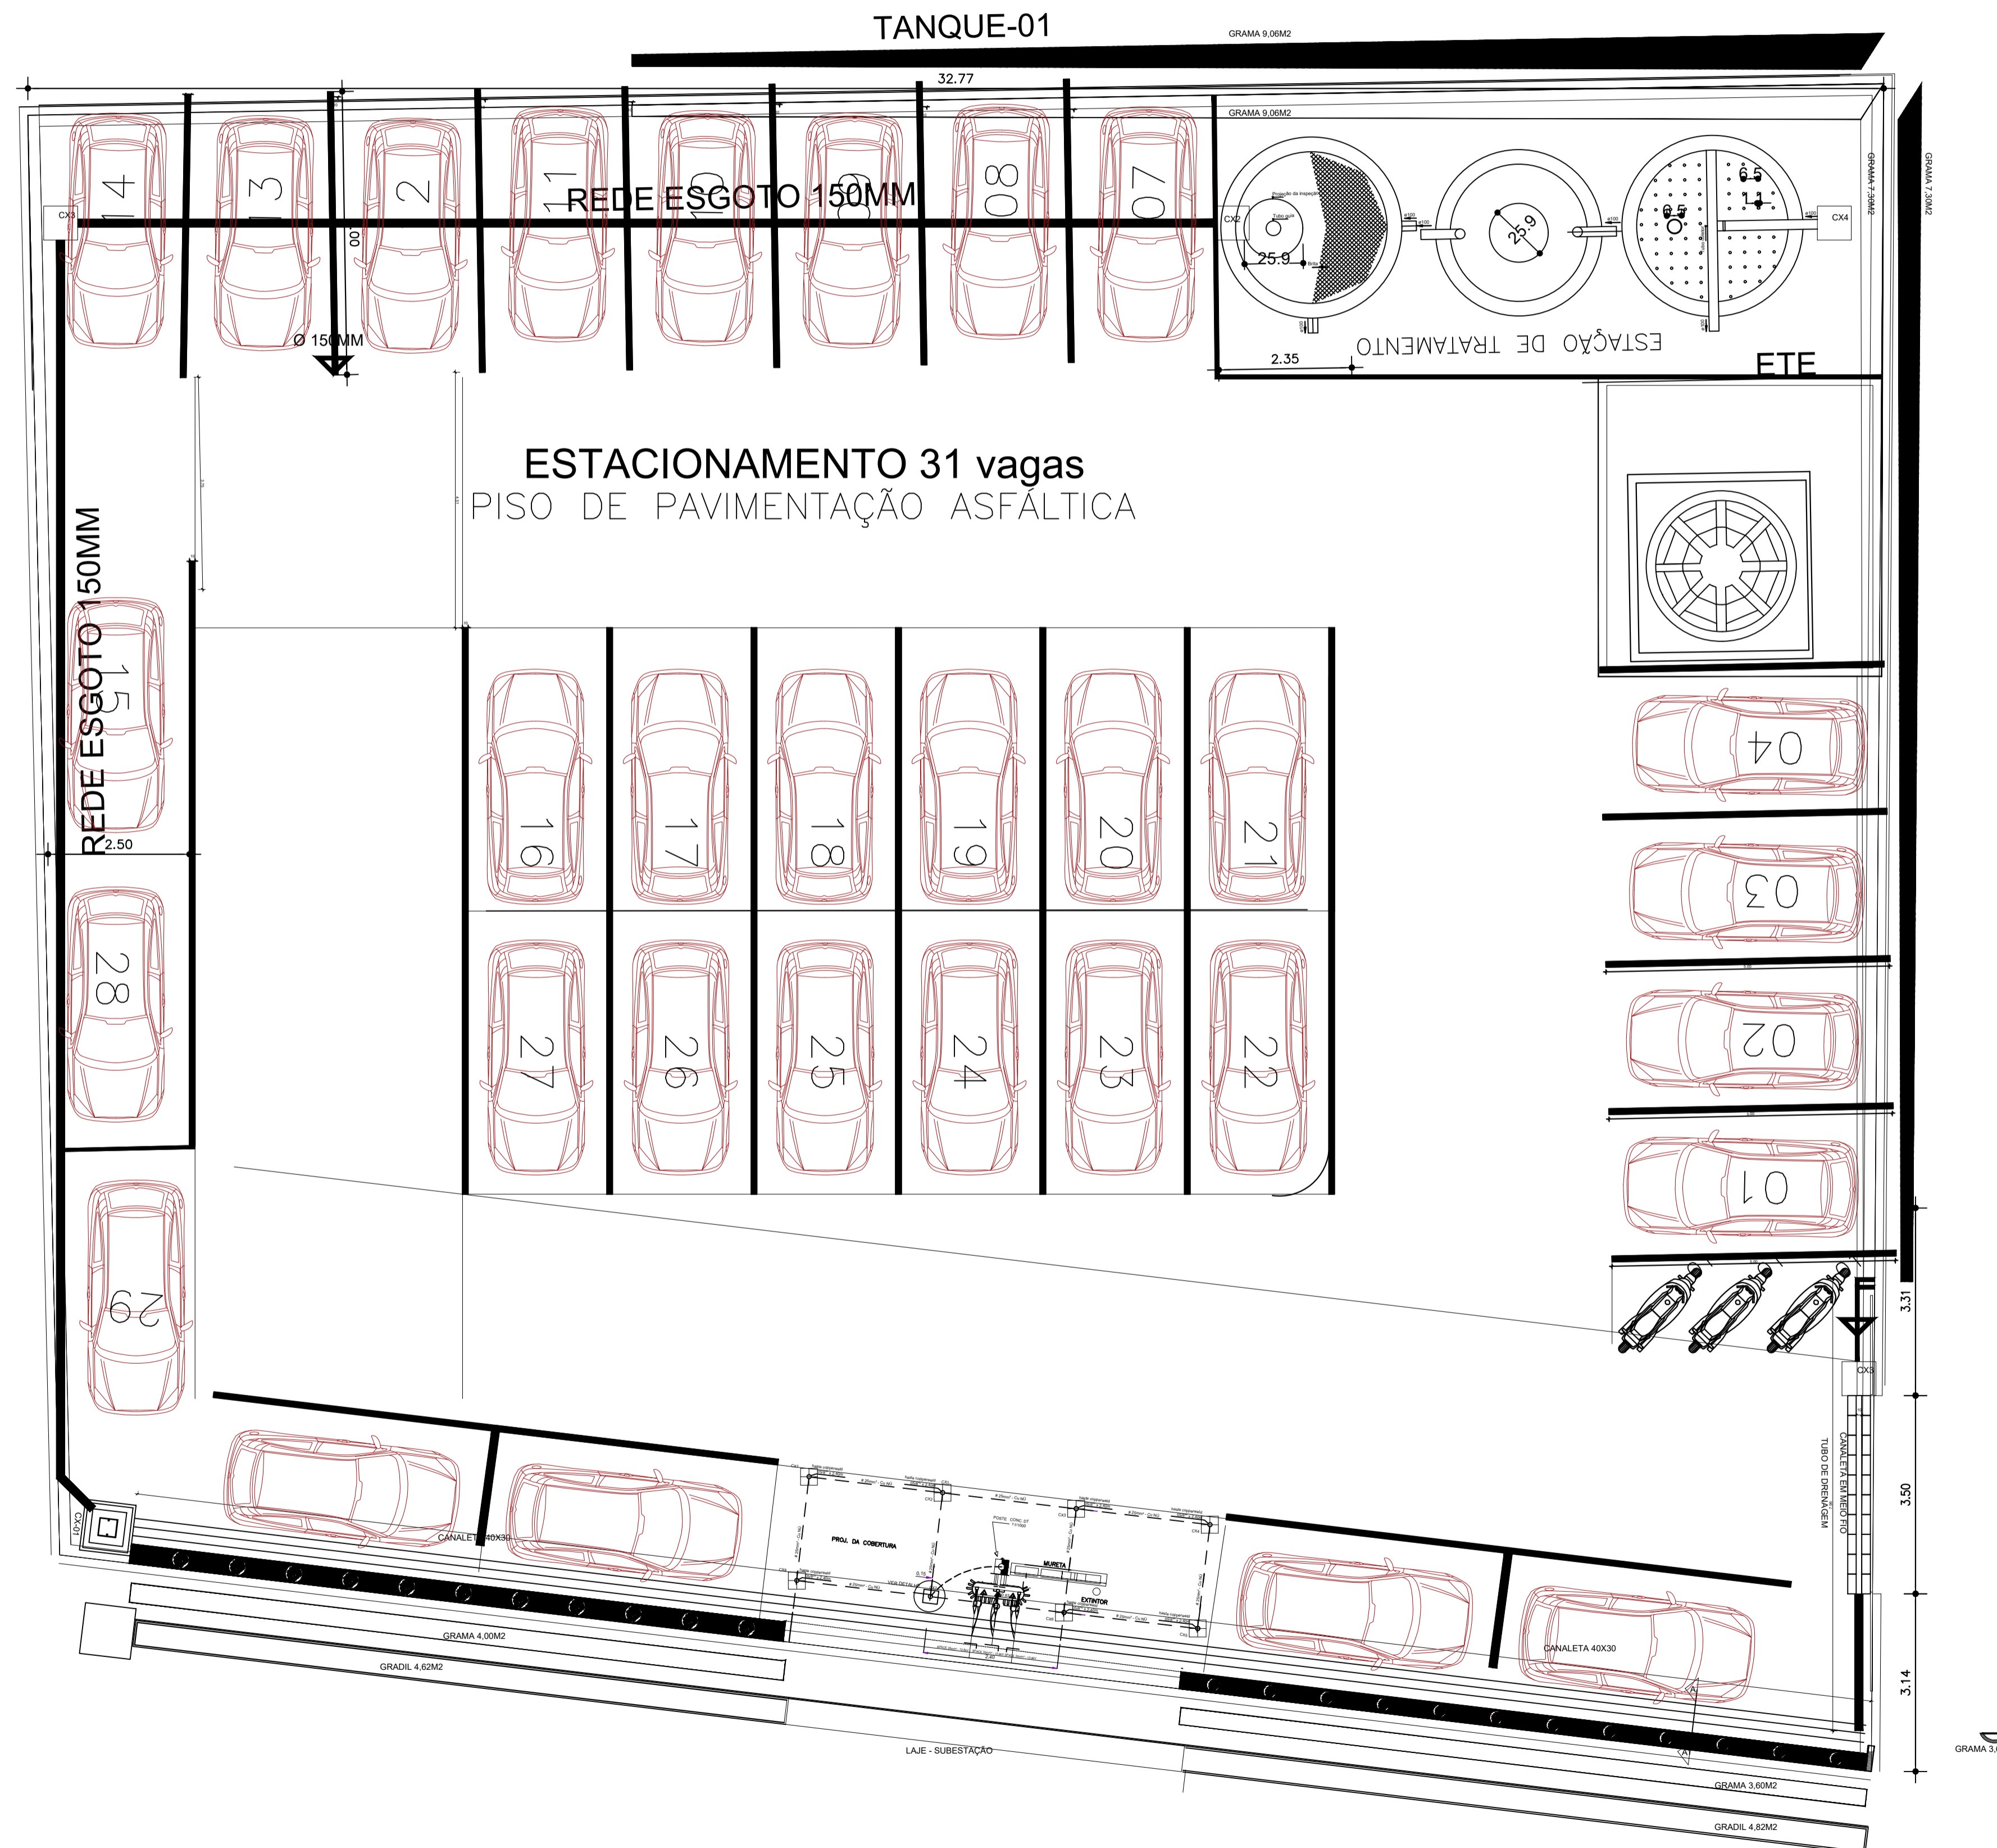

LEGENDA

ESPECIFICAÇÕES DO ESTACIONAMENTO SEDE COSAMA

Estrutura do Piso: Será composto por Pavimentação Asfáltica por Concreto Betuminoso Usinado à Quente. Os serviços será de terraplenagem, regularização do sub-leito, compactação de sub-base 10cm, base de 15 cm e capa asfáltica (CBUQ). Deverá obedecer ao projeto, às especificações e aos detalhes, assim como às Normas Técnicas da NBR 15116, 15900 e DNIT 139 sendo exclusiva responsabilidade da Contratada a resistência e a estabilidade de qualquer parte da estrutura da pavimentação executada. Área total de pavimentação será de 1.242,52 m².
Obs: Capacidade do estacionamento será de 23 veículos.

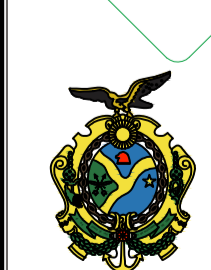

COSAMA
COMPANHIA DE SANEAMENTO DO AMAZONAS

obra: PROJETO ESTACIONAMENTO SEDE/AM

endereco: Rua Coronel Miranda Reis, Nº 05 Adriánópolis, Manaus - AM

desenho: PROJETO DA NOVA SEDE COSAMA,
2 ESTACIONAMENTO - LAYOUT

GEPRO
02/06
DREANGEM

AMAZONAS
GOVERNO DO ESTADO

autor do projeto: Eng. Civil Pascoal Sório da Silva / CREA-AM Nº14.135-D

area do terreno: 893,50m² area construída: 893,50m² area edificada: 26,45m² area intervenção:

escala: INDICADA data: MARÇO-25 nome do arquivo:

PROJETO BÁSICO





Image © 2025 Maxar Technologies

LEGENDA

ESPECIFICAÇÕES DO ESTACIONAMENTO SEDE COSAMA

Estrutura do Piso: Será composto por Pavimentação Asfáltica por Concreto Betuminoso Usinado à Quente. Os serviços será de terraplenagem, regularização do sub-leito, compactação de sub-base 10cm, base de 15 cm e capa asfáltica (CBUQ). Deverá obedecer ao projeto, às especificações e aos detalhes, assim como às Normas Técnicas da NBR 15116, 15900 e DNIT 139 sendo exclusiva responsabilidade da Contratada a resistência e a estabilidade de qualquer parte da estrutura da pavimentação executada. Área total de pavimentação será de 1.242,52 m².
Obs: Capacidade do estacionamento será de 23 veículos.

obra: PROJETO ESTACIONAMENTO SEDE/AM

endereço: Rua Coronel Miranda Reis, Nº05 Adrianópolis, Manaus - AM

desenho: PROJETO DA NOVA SEDE COSAMA.

1 - PLANTA - ESTACIONAMENTO - LOCALIZAÇÃO

GEPRO
03/06
LOCALIZAÇÃO

autor do projeto:	Eng. Civil Pascoal Sílio da Silva / CREA-AM Nº14.135-D		
área do terreno:	893,50m ²	área construída:	893,50m ²
escala:	INDICADA	data:	MARÇO-25
		nome do arquivo:	

PROJETO BÁSICO

32.77

GRAMA 9,06M2

GRAMA 7,20M2

25.9








3.3

5.74

ETE

ESTACIONAMENTO 31 vagas

PISO DE PAVIMENTAÇÃO ASFÁLTICA

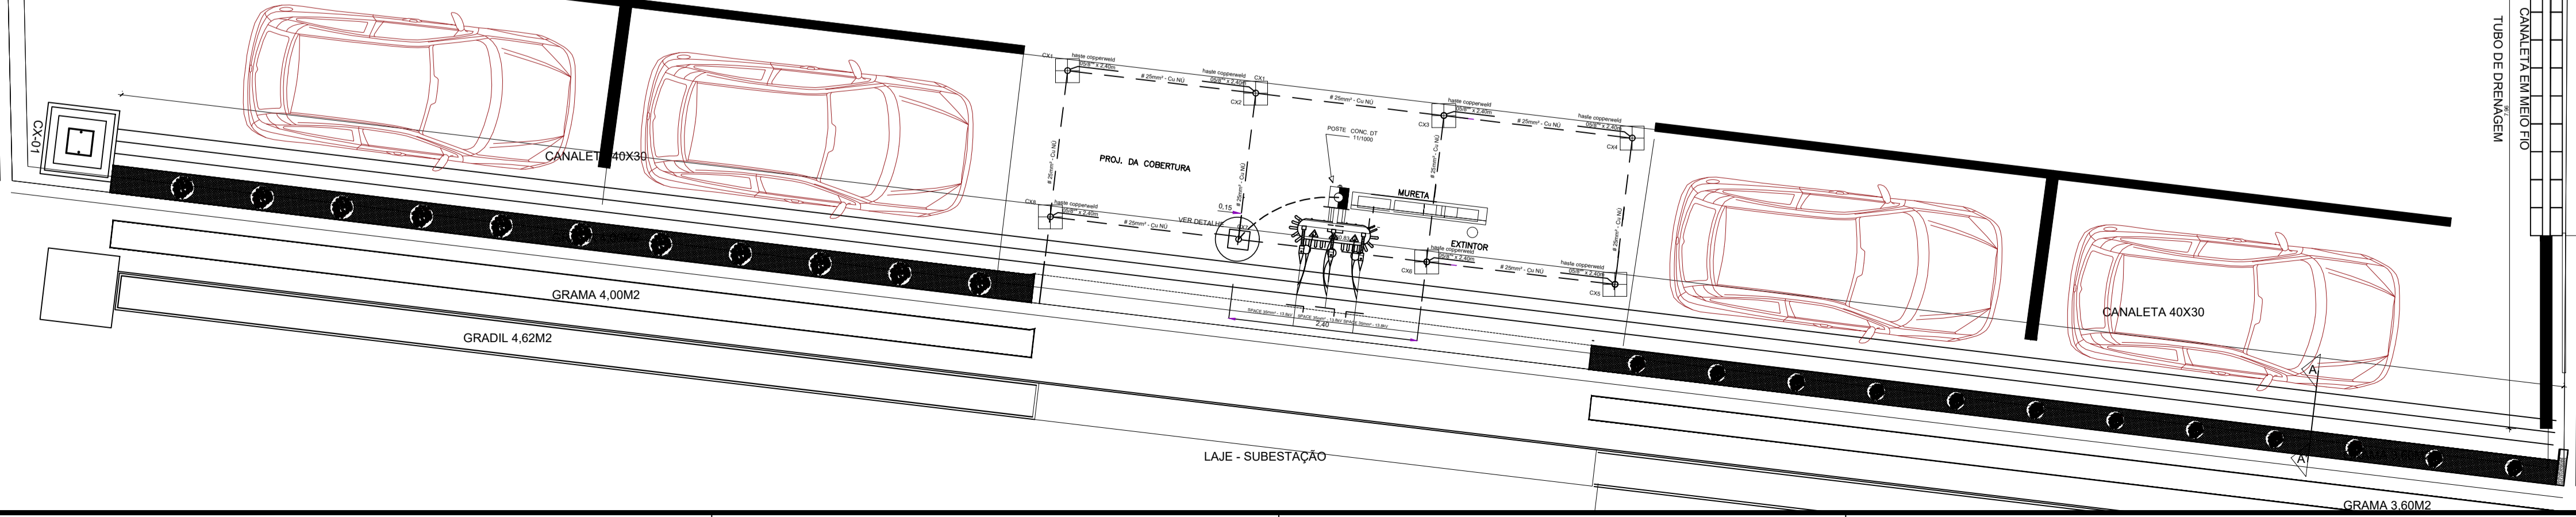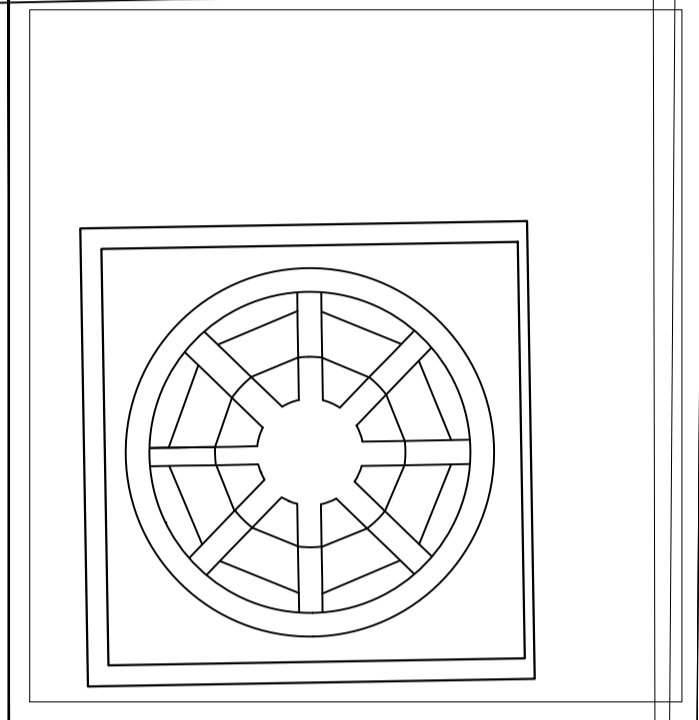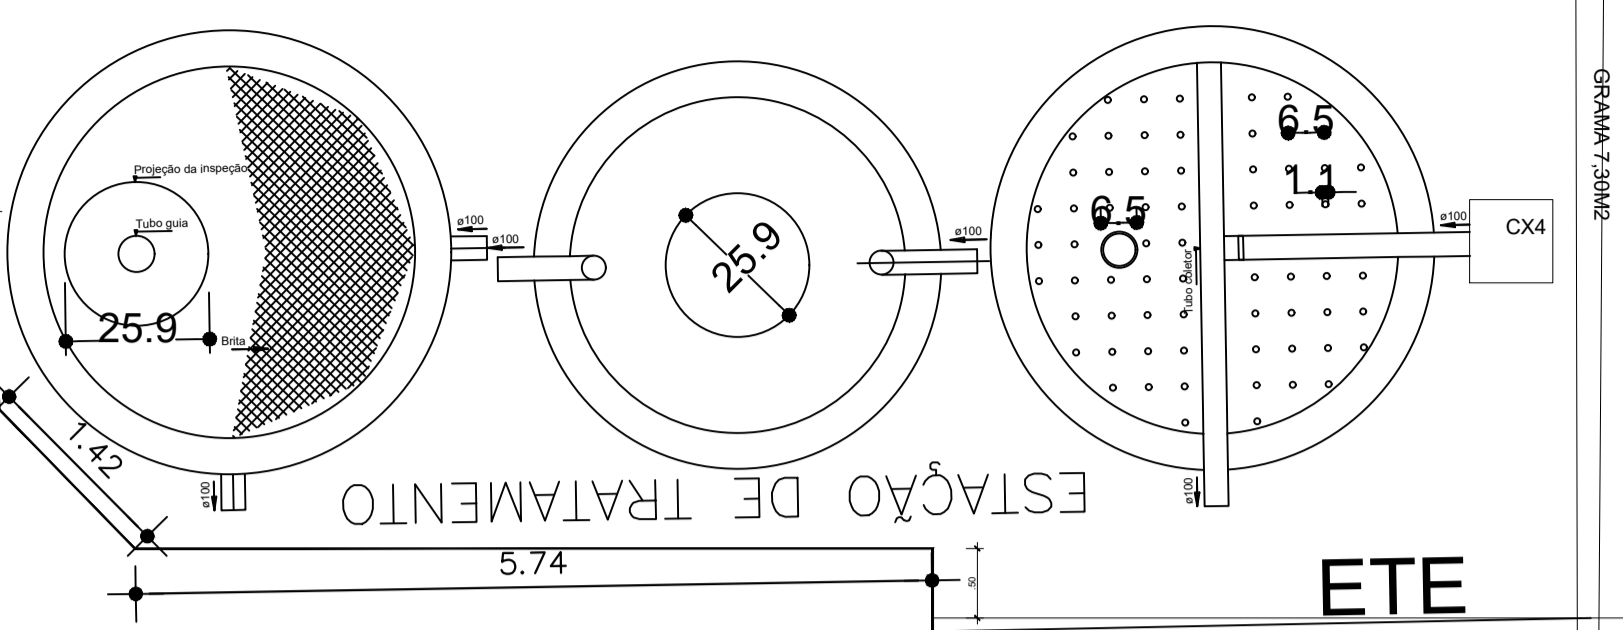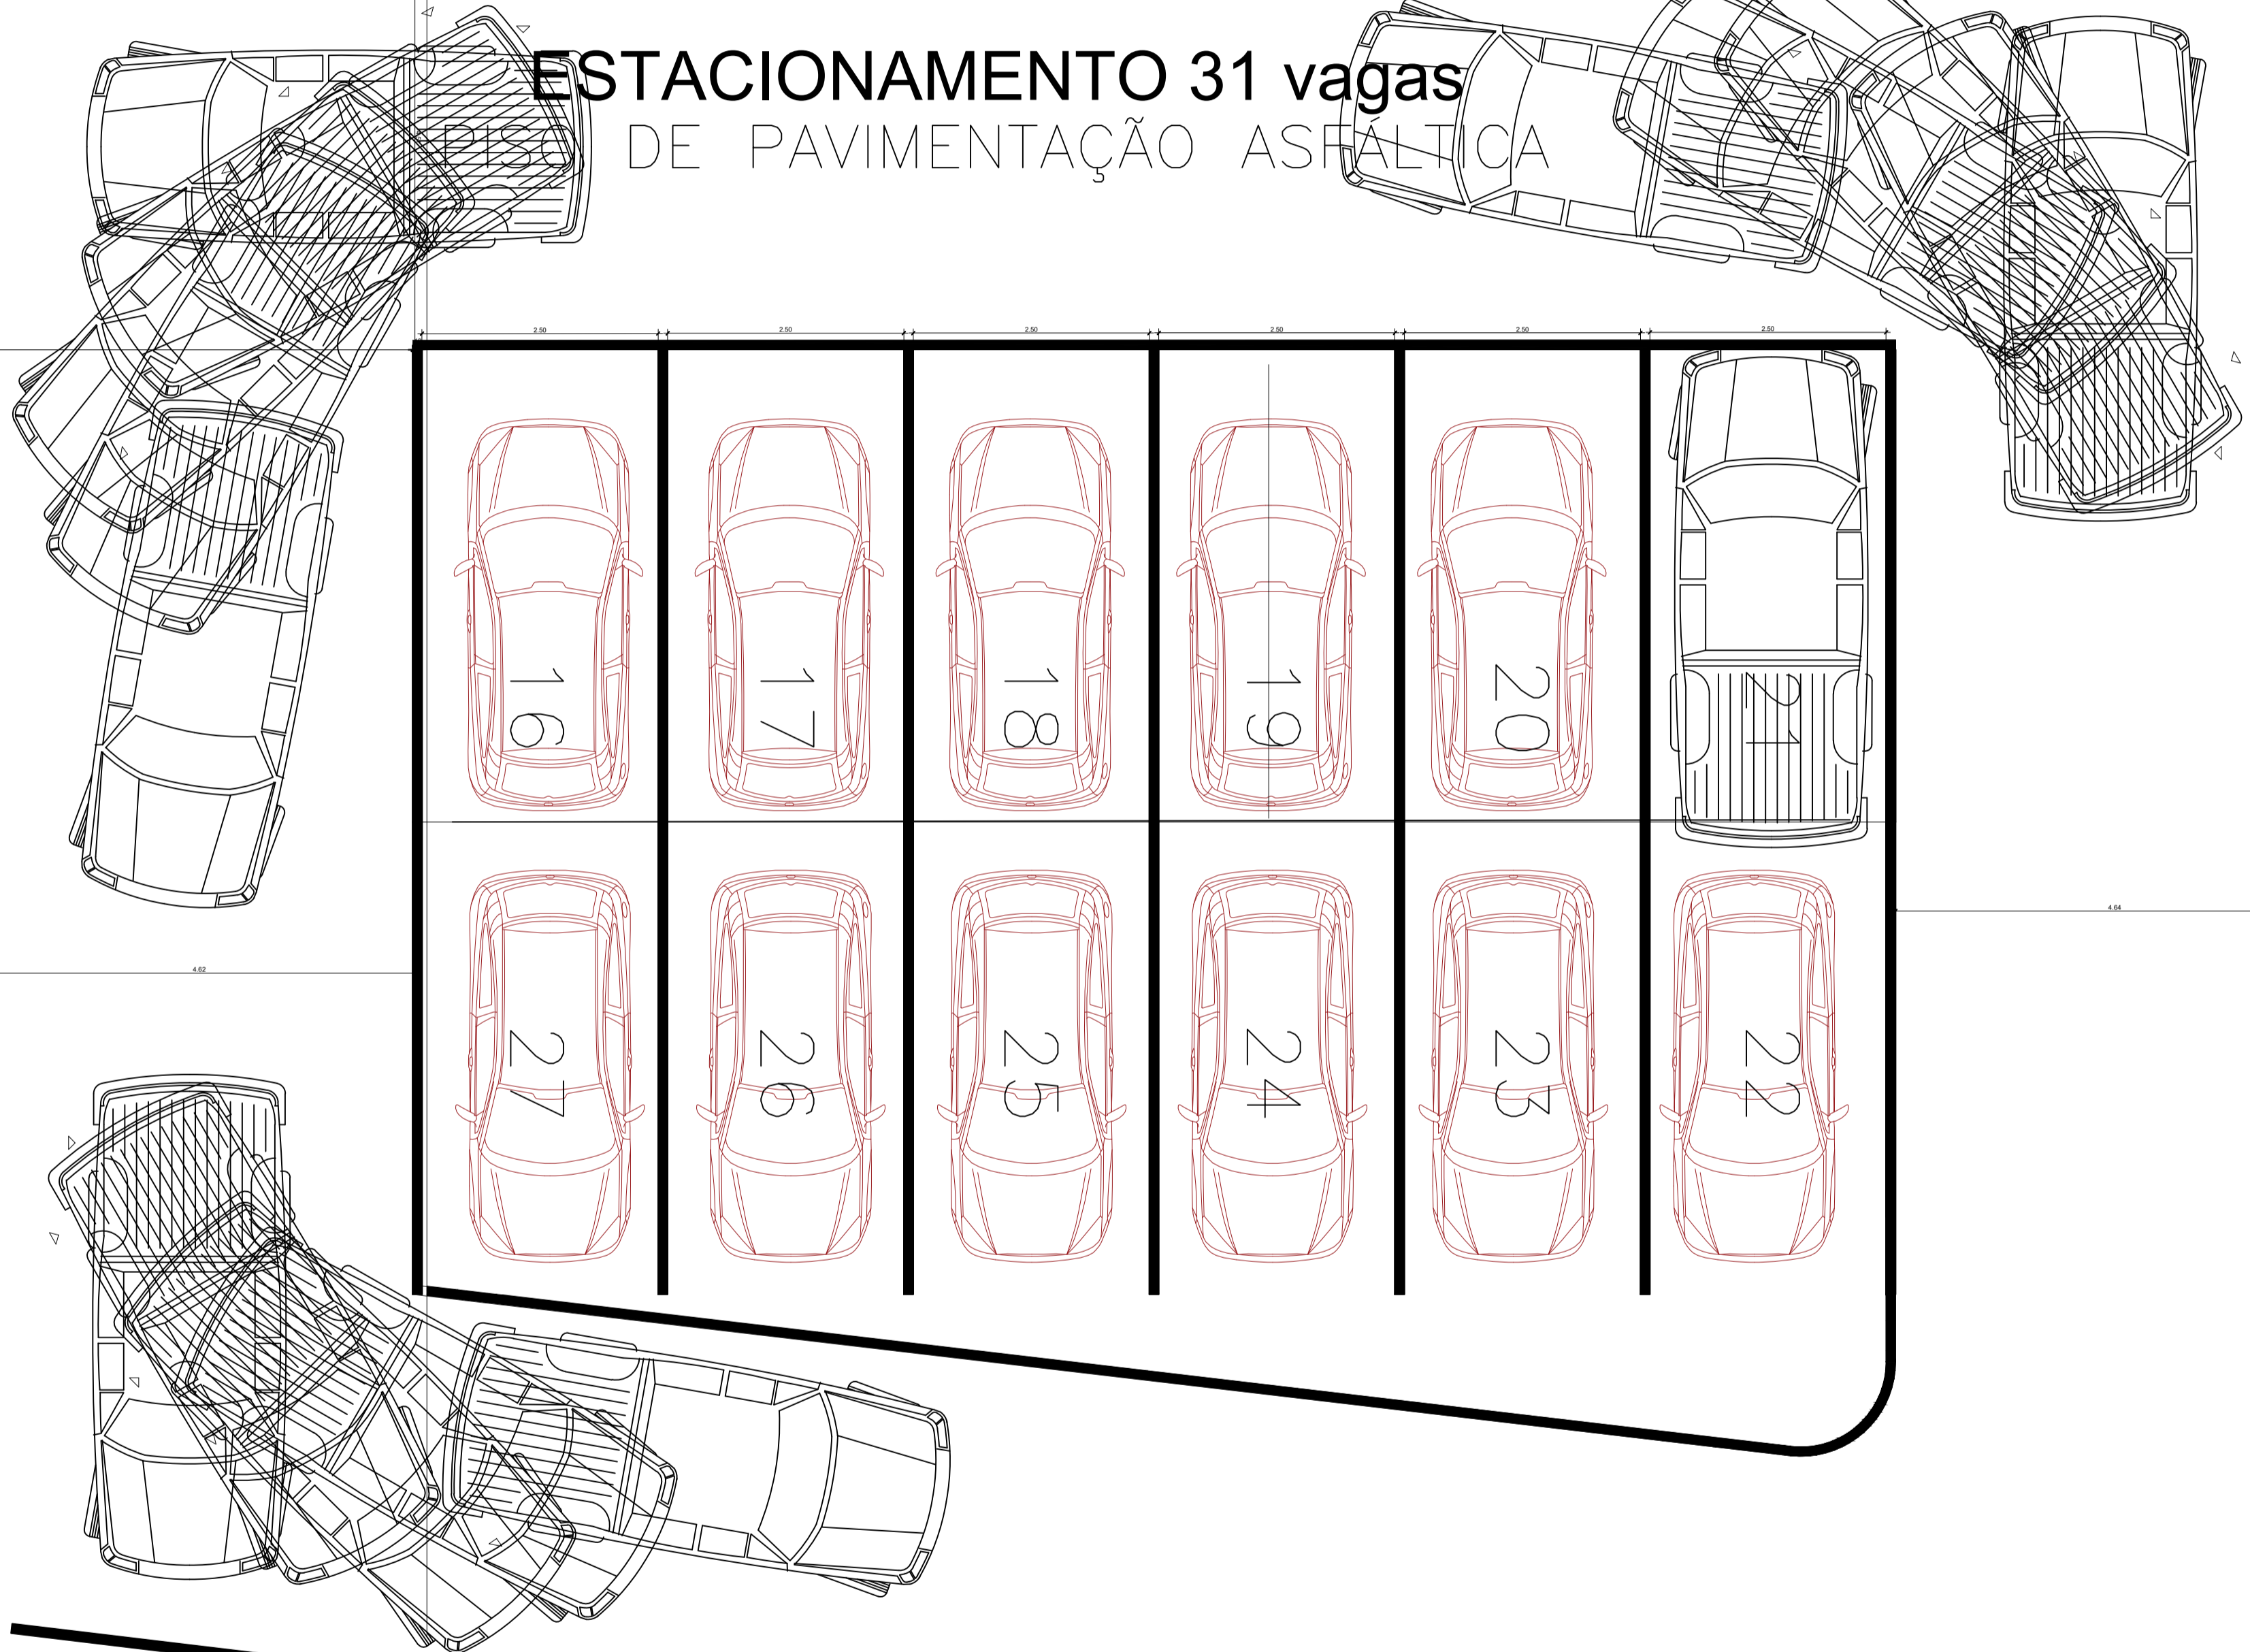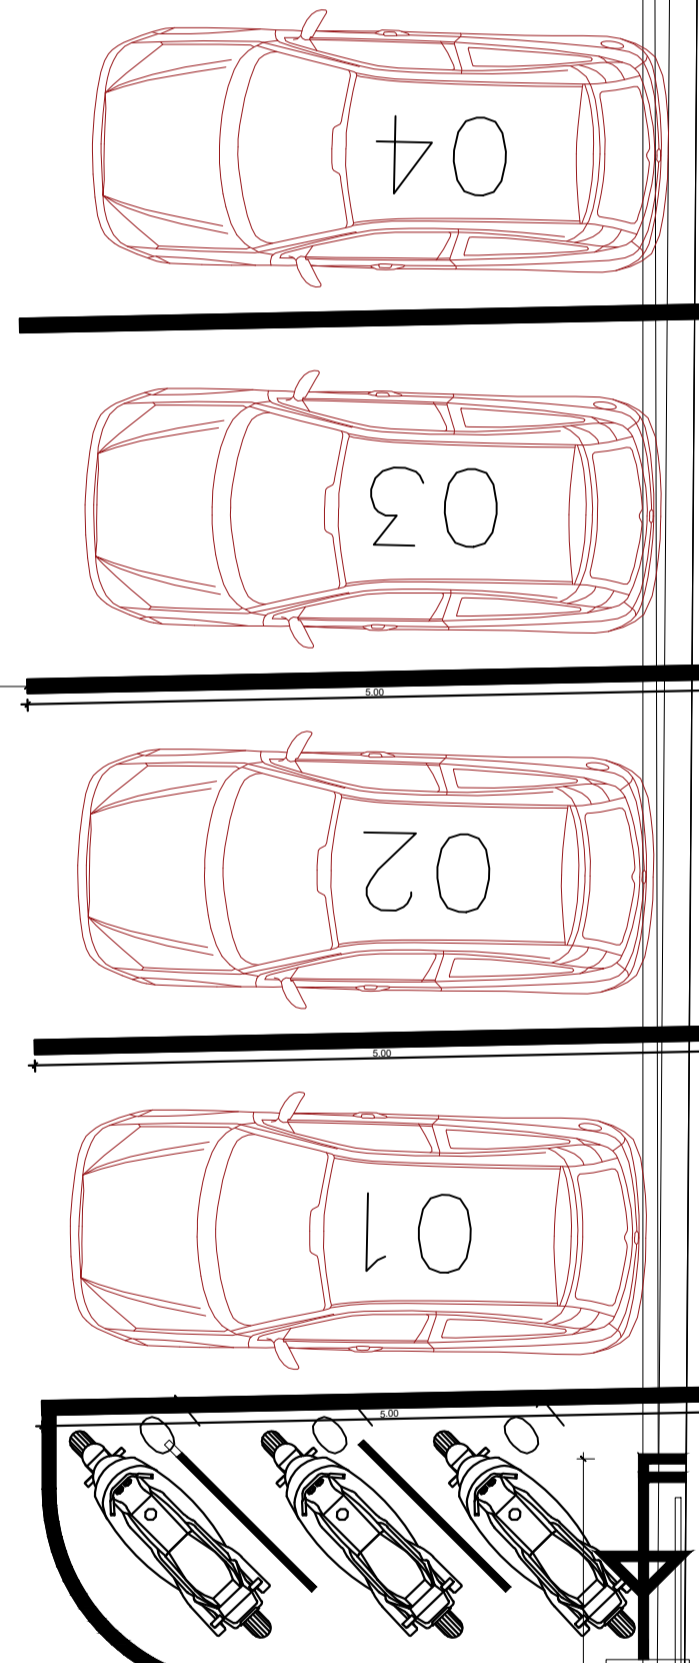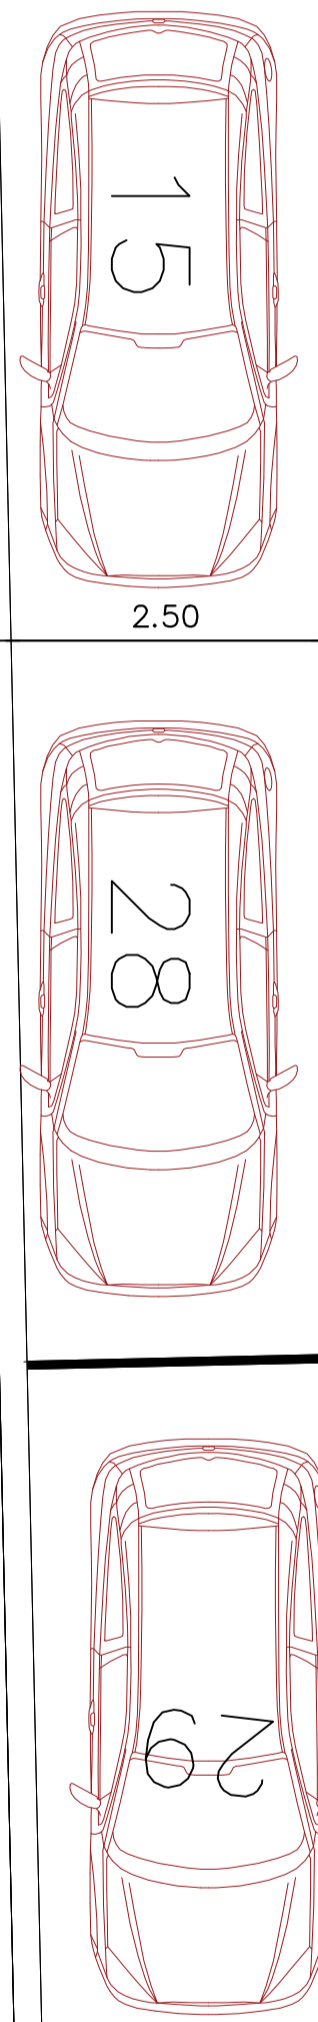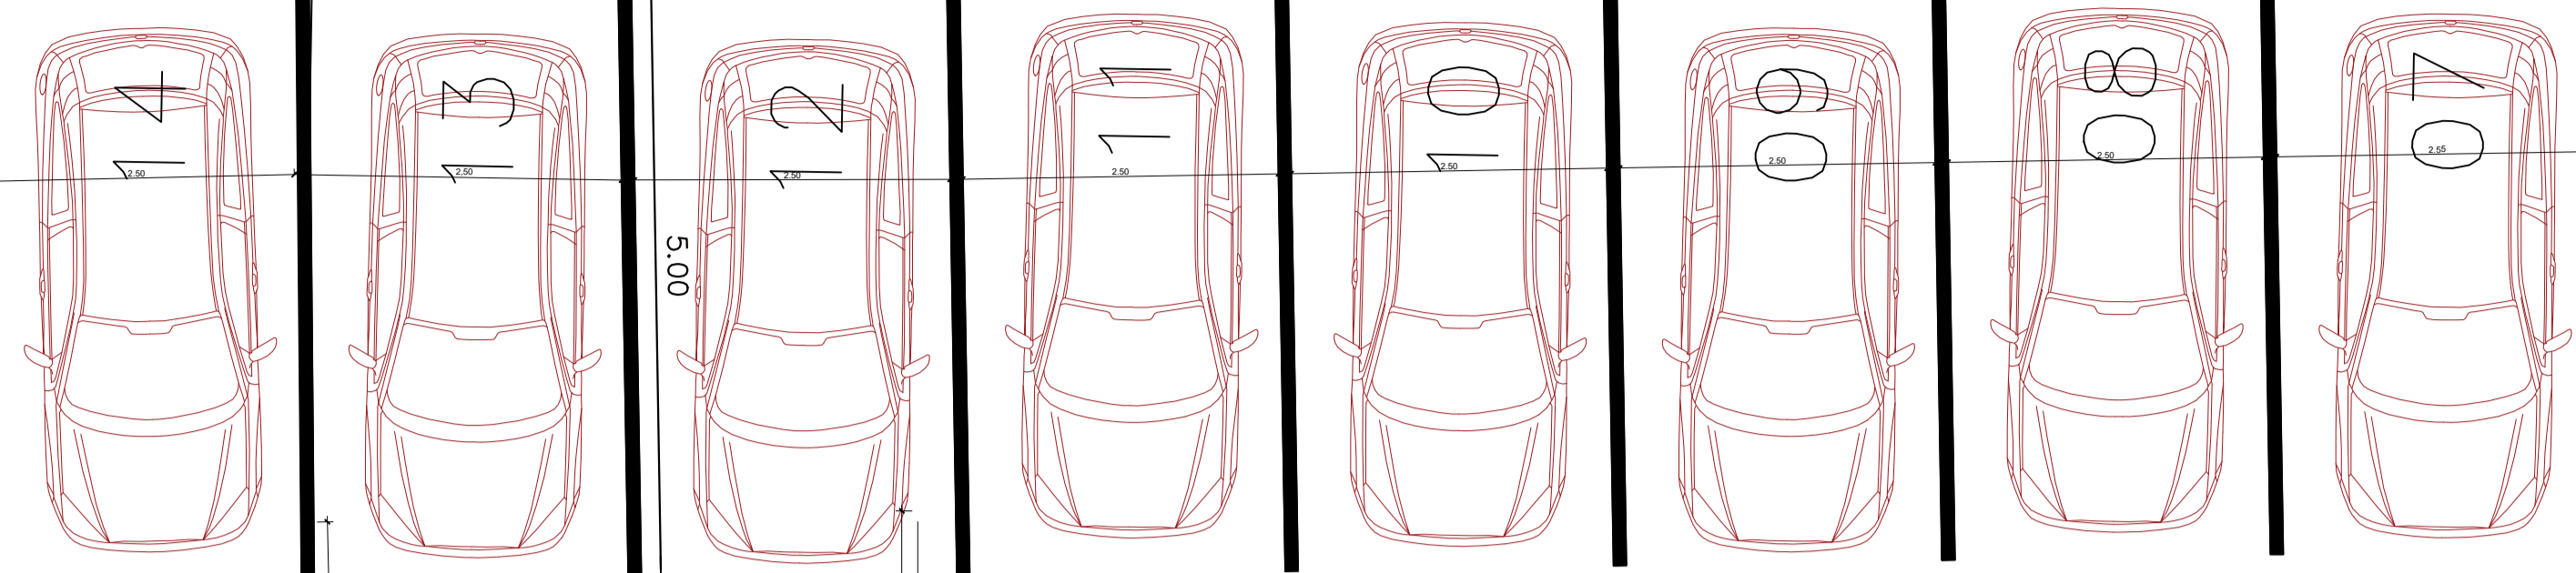

LEGENDA

ESPECIFICAÇÕES DO ESTACIONAMENTO SEDE COSAMA

Estrutura do Piso: Será composto por Pavimentação Asfáltica por Concreto Betuminoso Usinado à Quente. Os serviços será de terraplenagem, regularização do sub-leito, compactação de sub-base 10cm, base de 15 cm e capa asfáltica (CBUQ). Deverá obedecer ao projeto, às especificações e aos detalhes, assim como às Normas Técnicas da NBR 15116, 15900 e DNIT 139 sendo exclusiva responsabilidade da Contratada a resistência e a estabilidade de qualquer parte da estrutura da pavimentação executada. Área total de pavimentação será de 1.242,52 m².
Obs: Capacidade do estacionamento será de 23 veículos.

obra: PROJETO ESTACIONAMENTO SEDE/AM

endereco: Rua Coronel Miranda Reis, Nº20 Adrianópolis, Manaus - AM

desenho: PROJETO DA NOVA SEDE COSAMA.

4 - PLANTA - ESTACIONAMENTO - LAYOUT DEMARCAÇÃO


autor do projeto: Eng. Civil Pascoal Siqueira da Silva / CREA-AM Nº14.135-D

area do terreno: 893,50m² area construída: 893,50m² area edificada: 26,45m² area intervenção:


escala: INDICADA data: MARÇO-25 nome do arquivo:

PROJETO BÁSICO


GEPRO 04/06 LOCAÇÃO

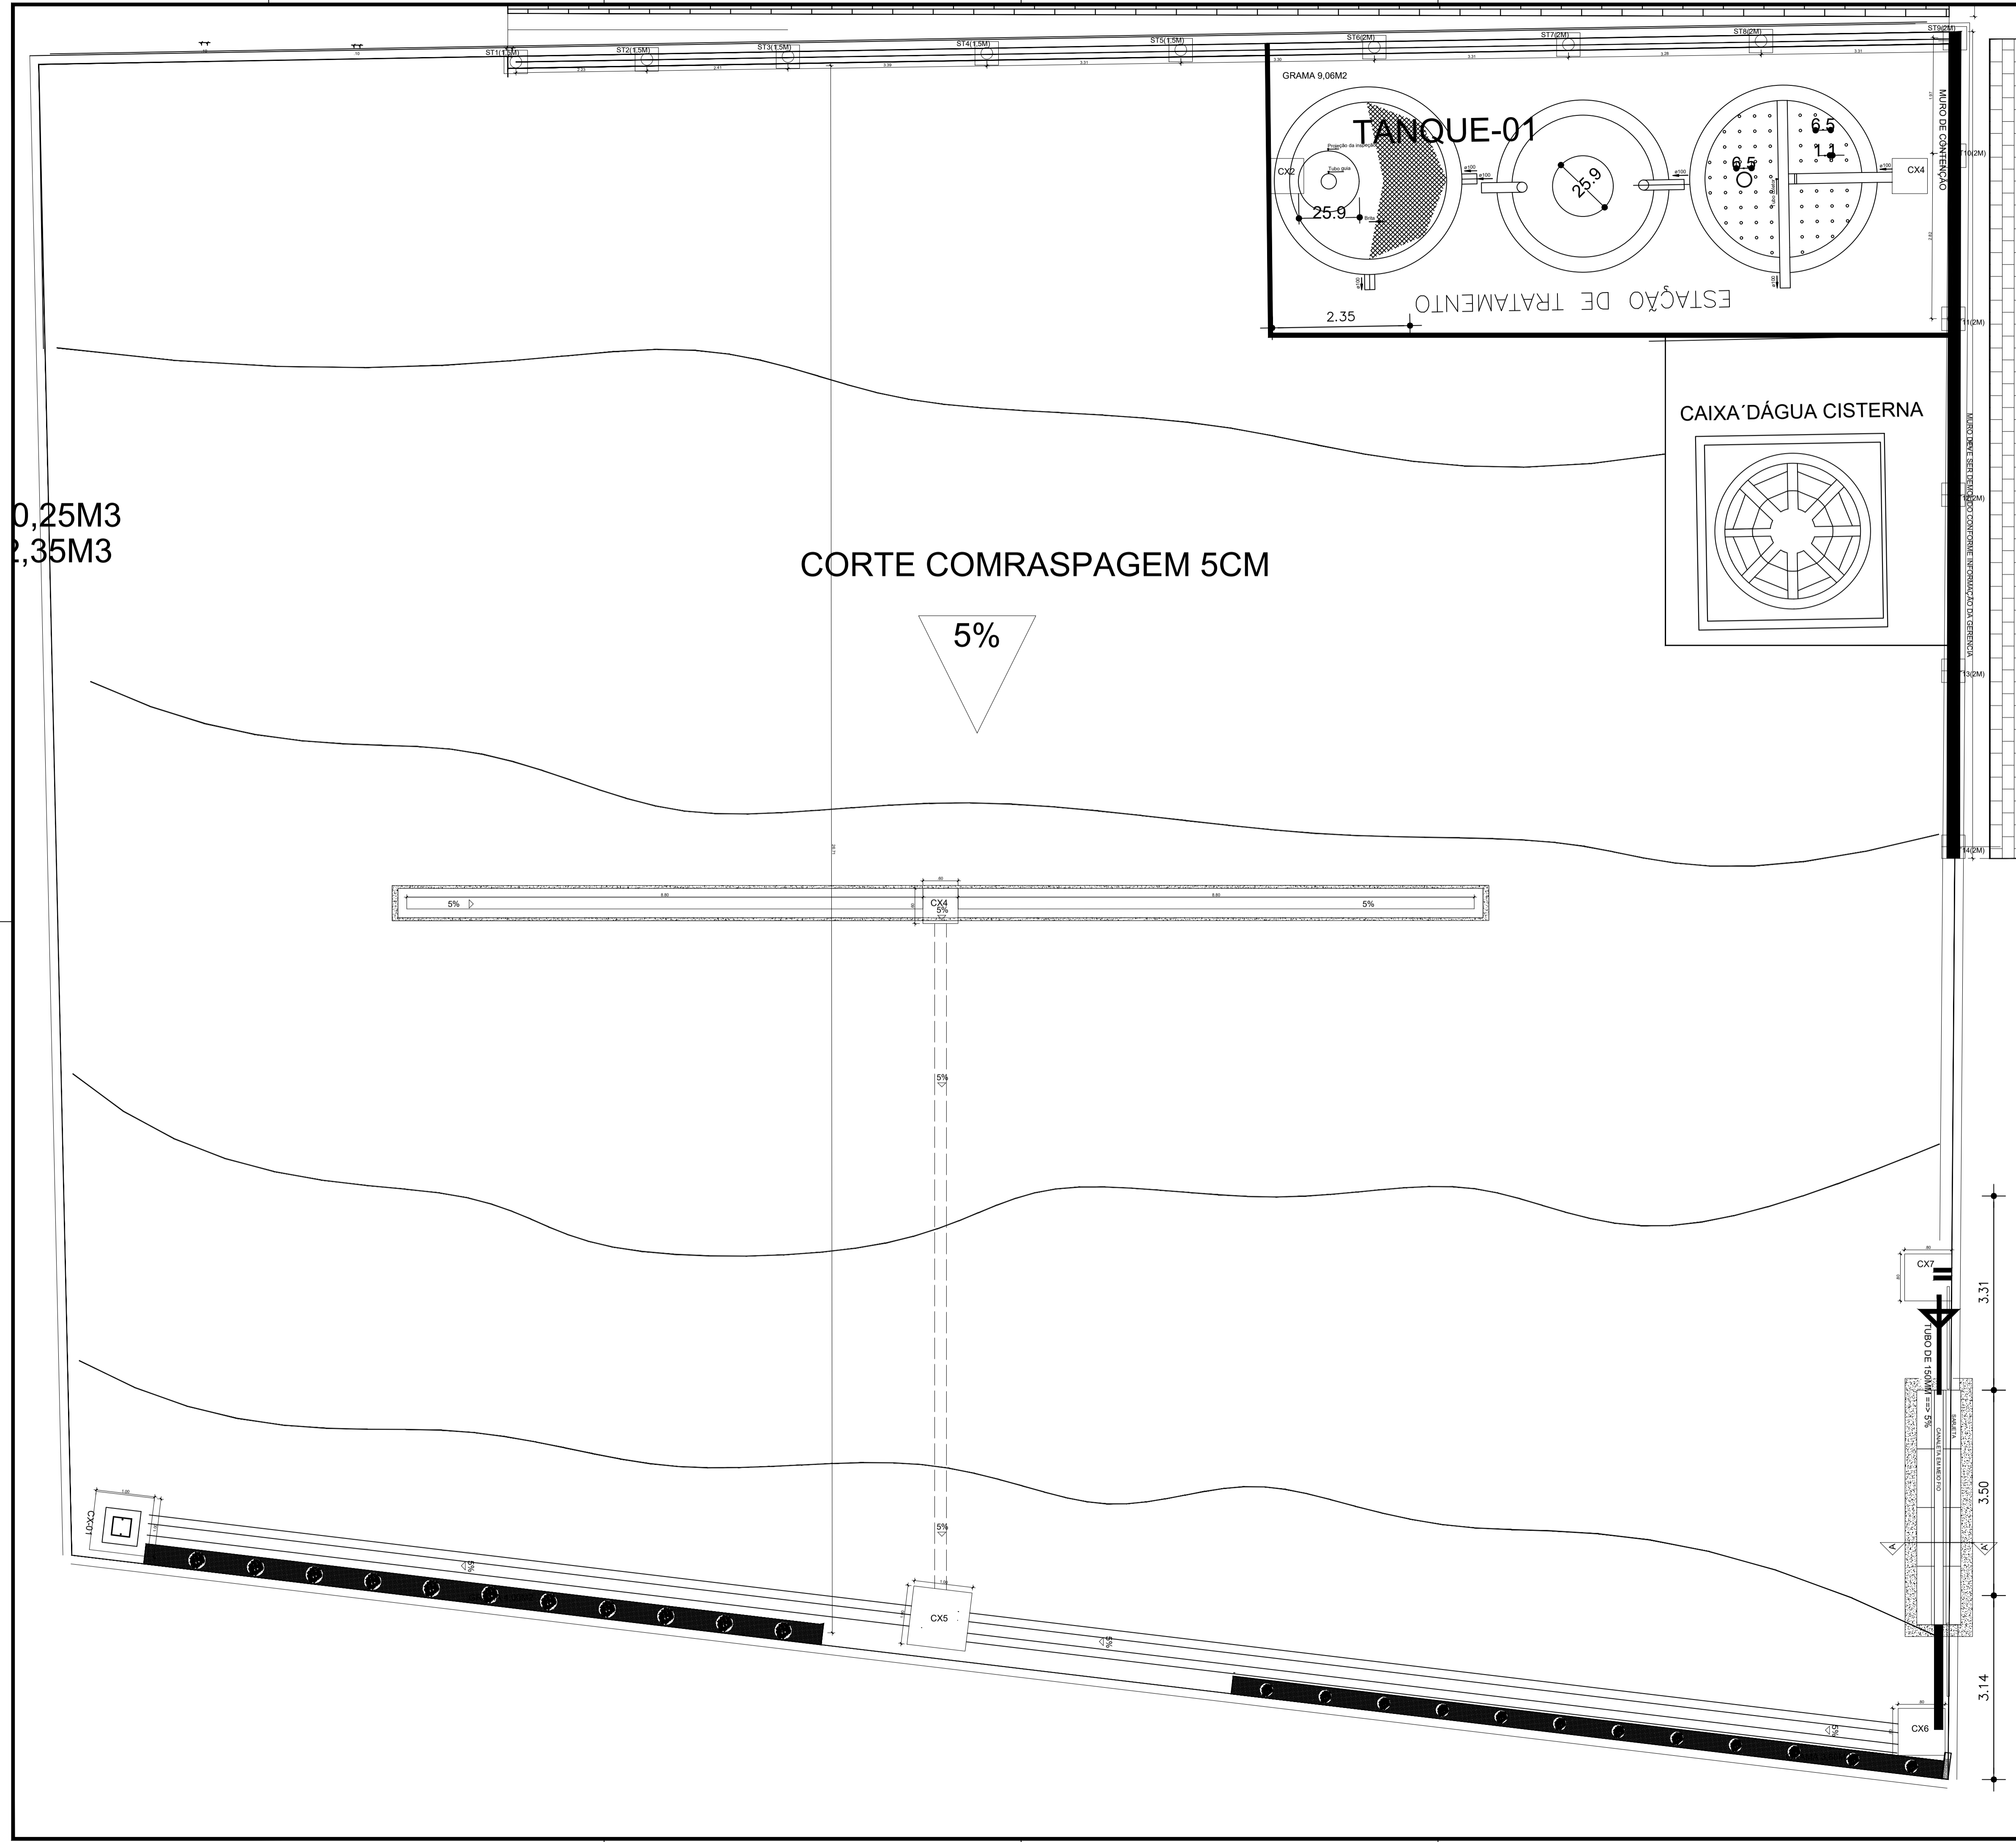

DETALHE MURO EM BLOCO ESTRUTURAL

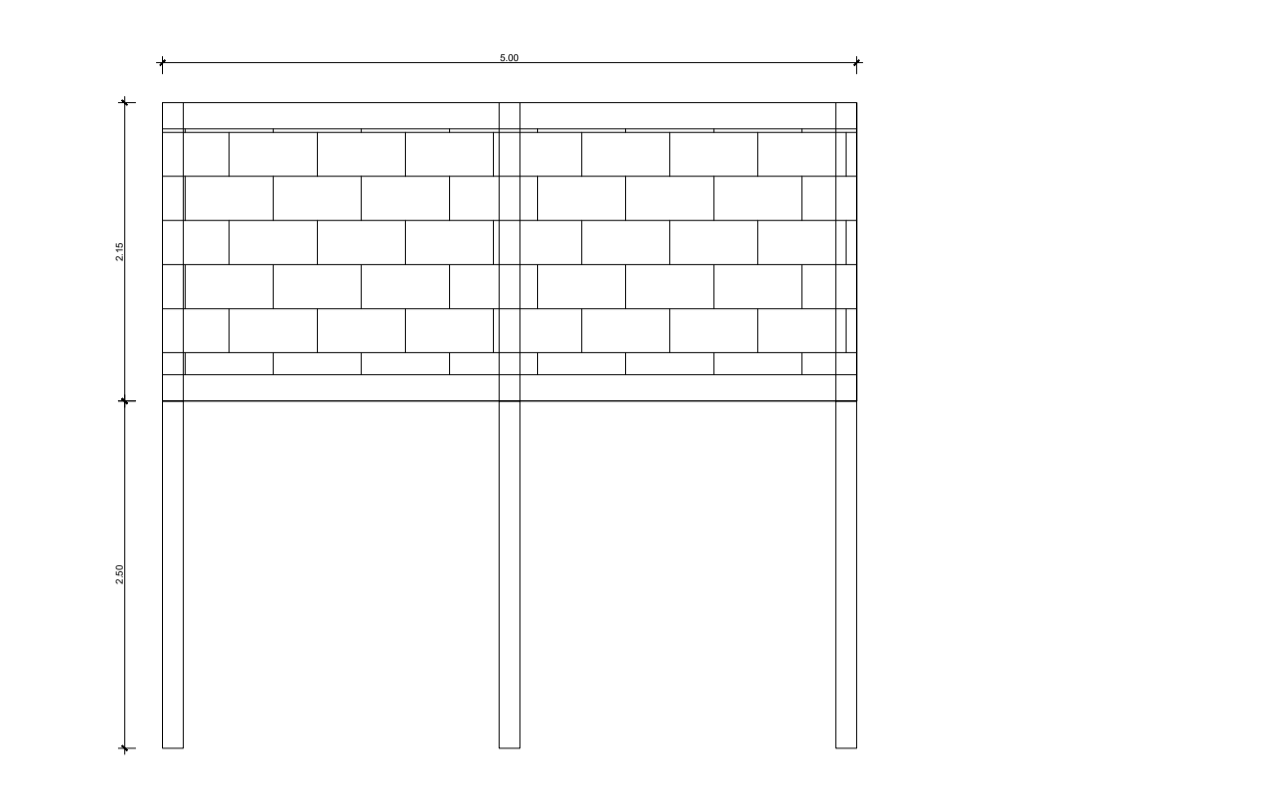

ESCALA 1:50

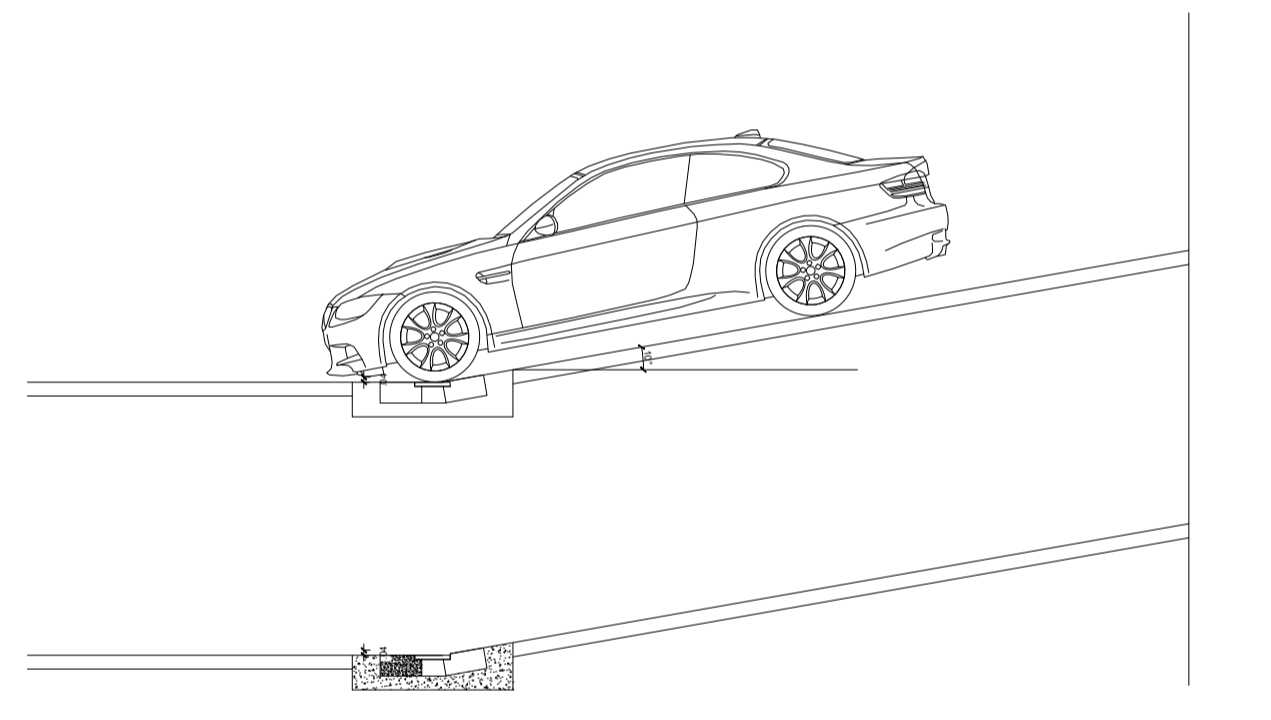

ESCALA 1:50

LEGENDA

ESPECIFICAÇÕES DO ESTACIONAMENTO SEDE COSAMA

Estrutura do Piso: Será composto por Pavimentação Asfáltica por Concreto Betuminoso Usinado à Quente. Os serviços será de terraplenagem, regularização do sub-leito, compactação de sub-base 10cm, base de 15 cm e capa asfáltica (CBUQ). Deverá obedecer ao projeto, às especificações e aos detalhes, assim como às Normas Técnicas da NBR 15116, 15900 e DNIT 139 sendo exclusiva responsabilidade da Contratada a resistência e a estabilidade de qualquer parte da estrutura da pavimentação executada. Área total de pavimentação será de 1.242,52 m². Obs: Capacidade do estacionamento será de 23 veículos.

COSAMA
COMANHIA DE SANEAMENTO DO AMAZONAS

obra: PROJETO ESTACIONAMENTO SEDE/AM

endereço: Rua Coronel Miranda Reis, Nº20 Adrianópolis, Manaus - AM

desenho: PROJETO DA NOVA SEDE COSAMA,
4 - PLANTA - ESTACIONAMENTO - DREAGEM / CORTE

AMAZONAS GOVERNO DO ESTADO

Eng. Civil Pascoal Sílio da Silva / CREA-AM Nº14.135-D

área do terreno: 893,50m² área construída: 893,50m² área edificada: 26,45m² área intervenção:

escala: INDICADA data: MARÇO-25 nome do arquivo:

GEPRO 06/06 LOCAÇÃO

PROJETO BÁSICO