



AMAZONAS


GOVERNO DO ESTADO

XXVII – PROJETO ARQUITETONICO


www.cosama.am.gov.br
[youtube.com/cosama.am](https://www.youtube.com/cosama.am)
[instagram/cosama.am](https://www.instagram.com/cosama.am)
[facebook.com/cosama.am](https://www.facebook.com/cosama.am)

e-mail: licitacao@cosama.am.gov.br
Fone: (92) 4009 – 1664.
Rua General Miranda Reis, 05 –
Adrianópolis –
Conj. Celetramazon
Manaus - AM CEP: 69057-320


 **COSAMA**
COMPANHIA DE SANEAMENTO DO AMAZONAS

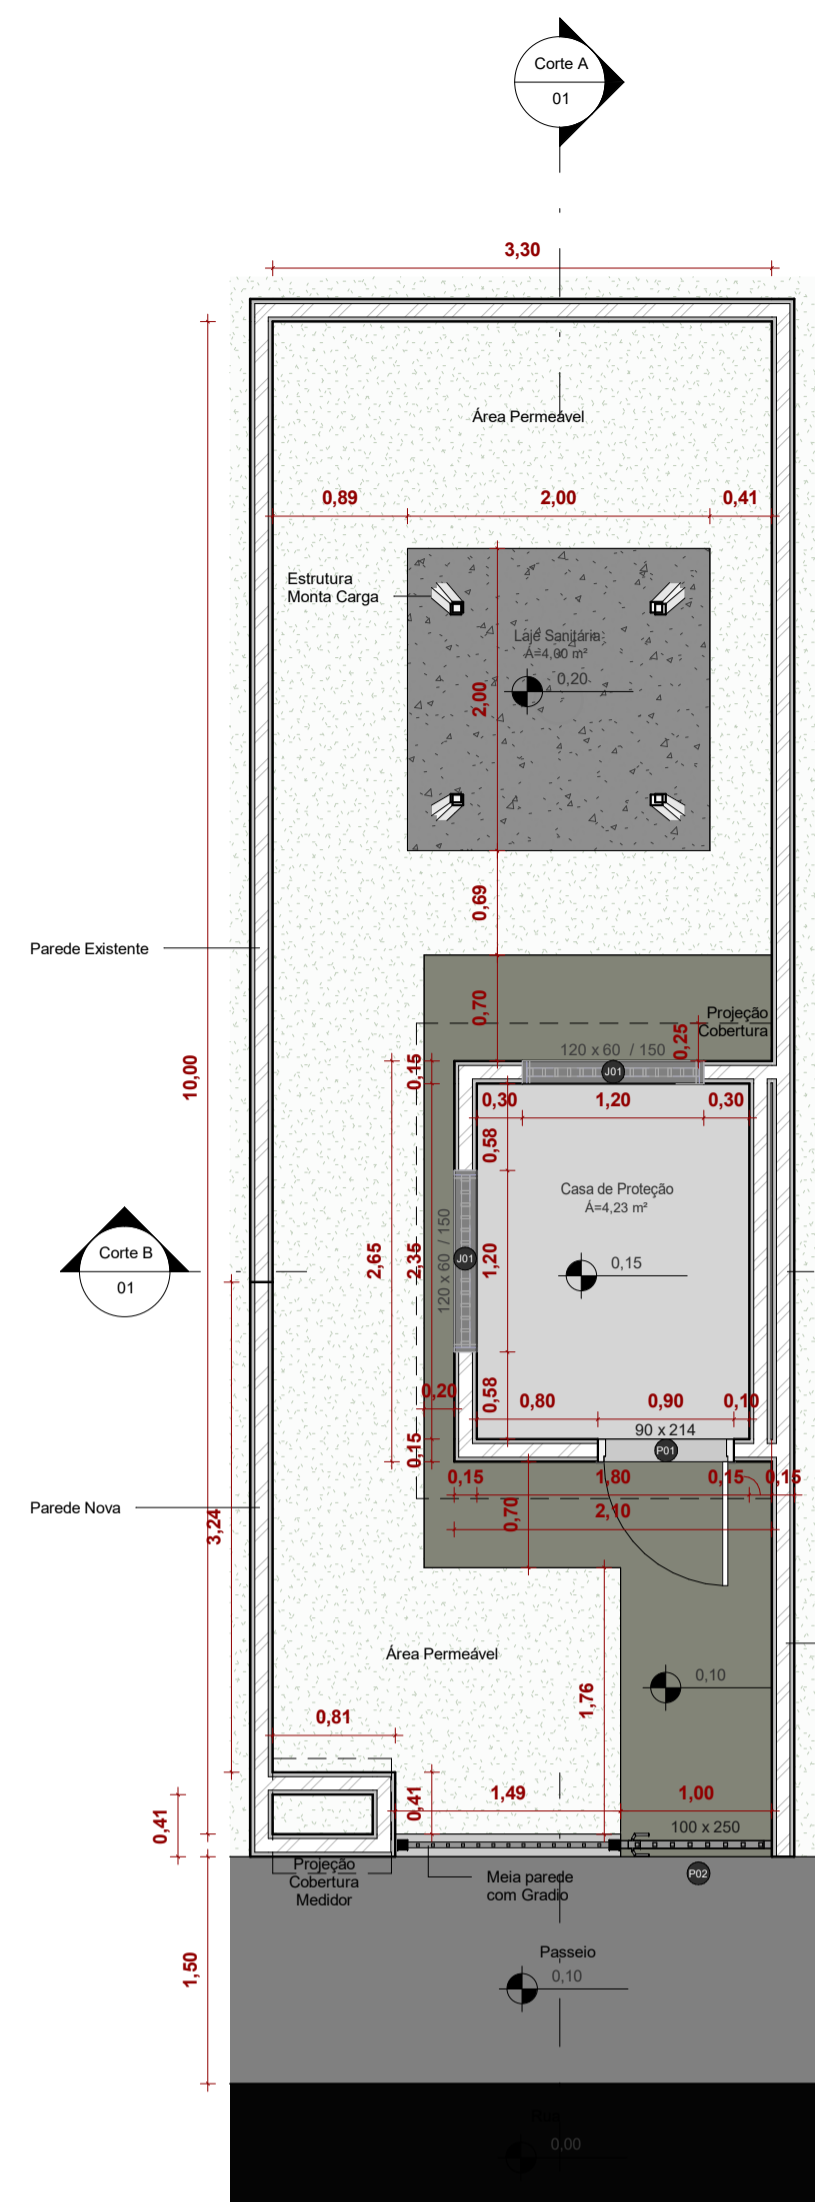


1 Planta Baixa - Térreo
Escala: 1 : 50

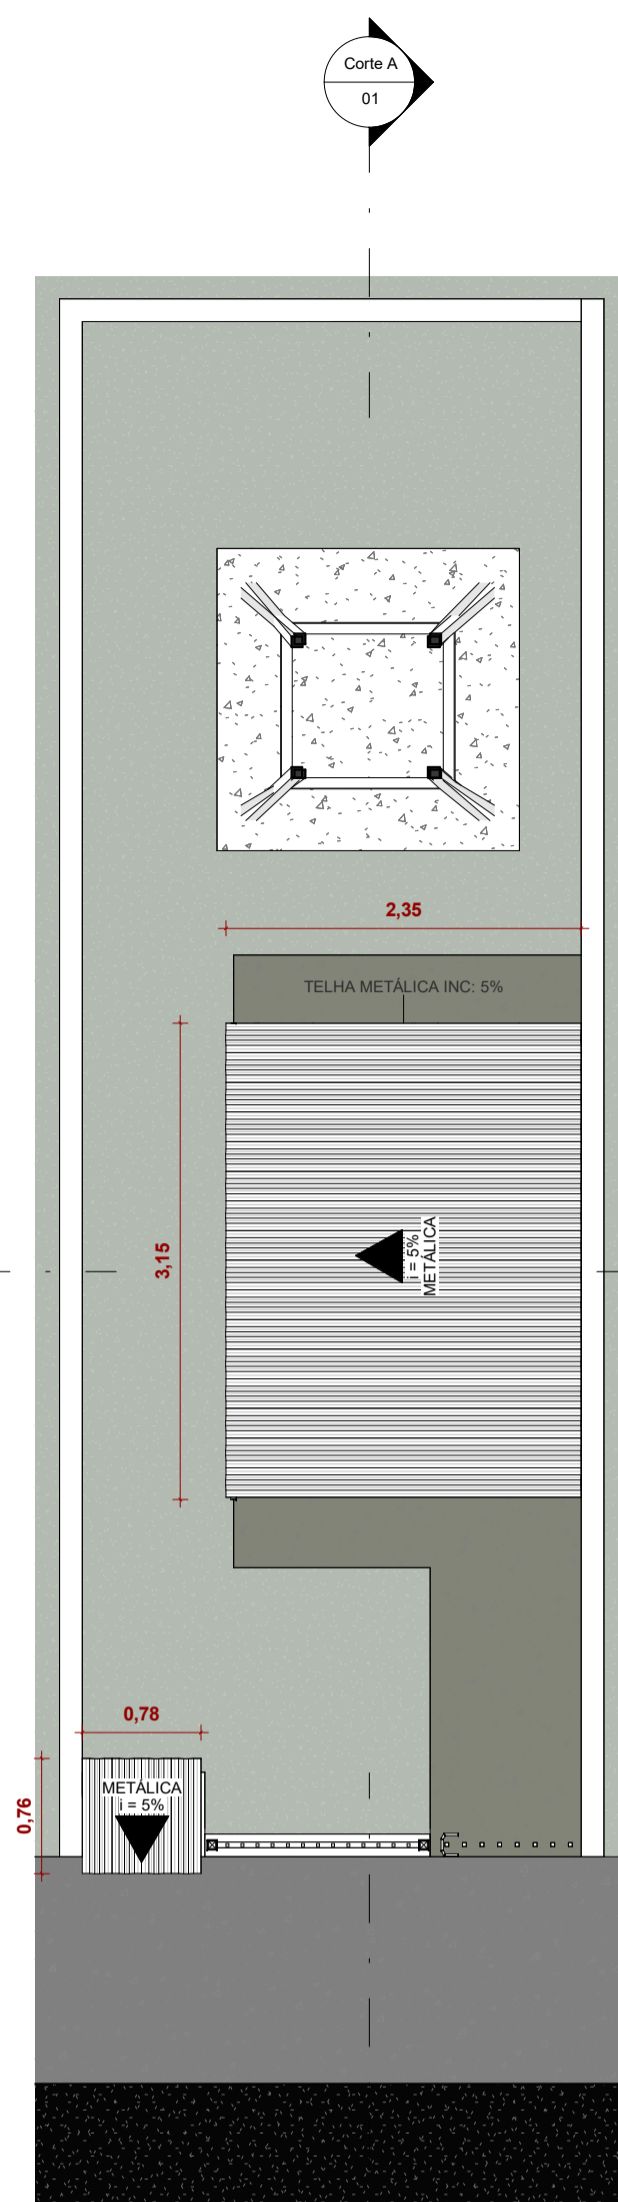


2 Planta de Cobertura
Escala: 1 : 50

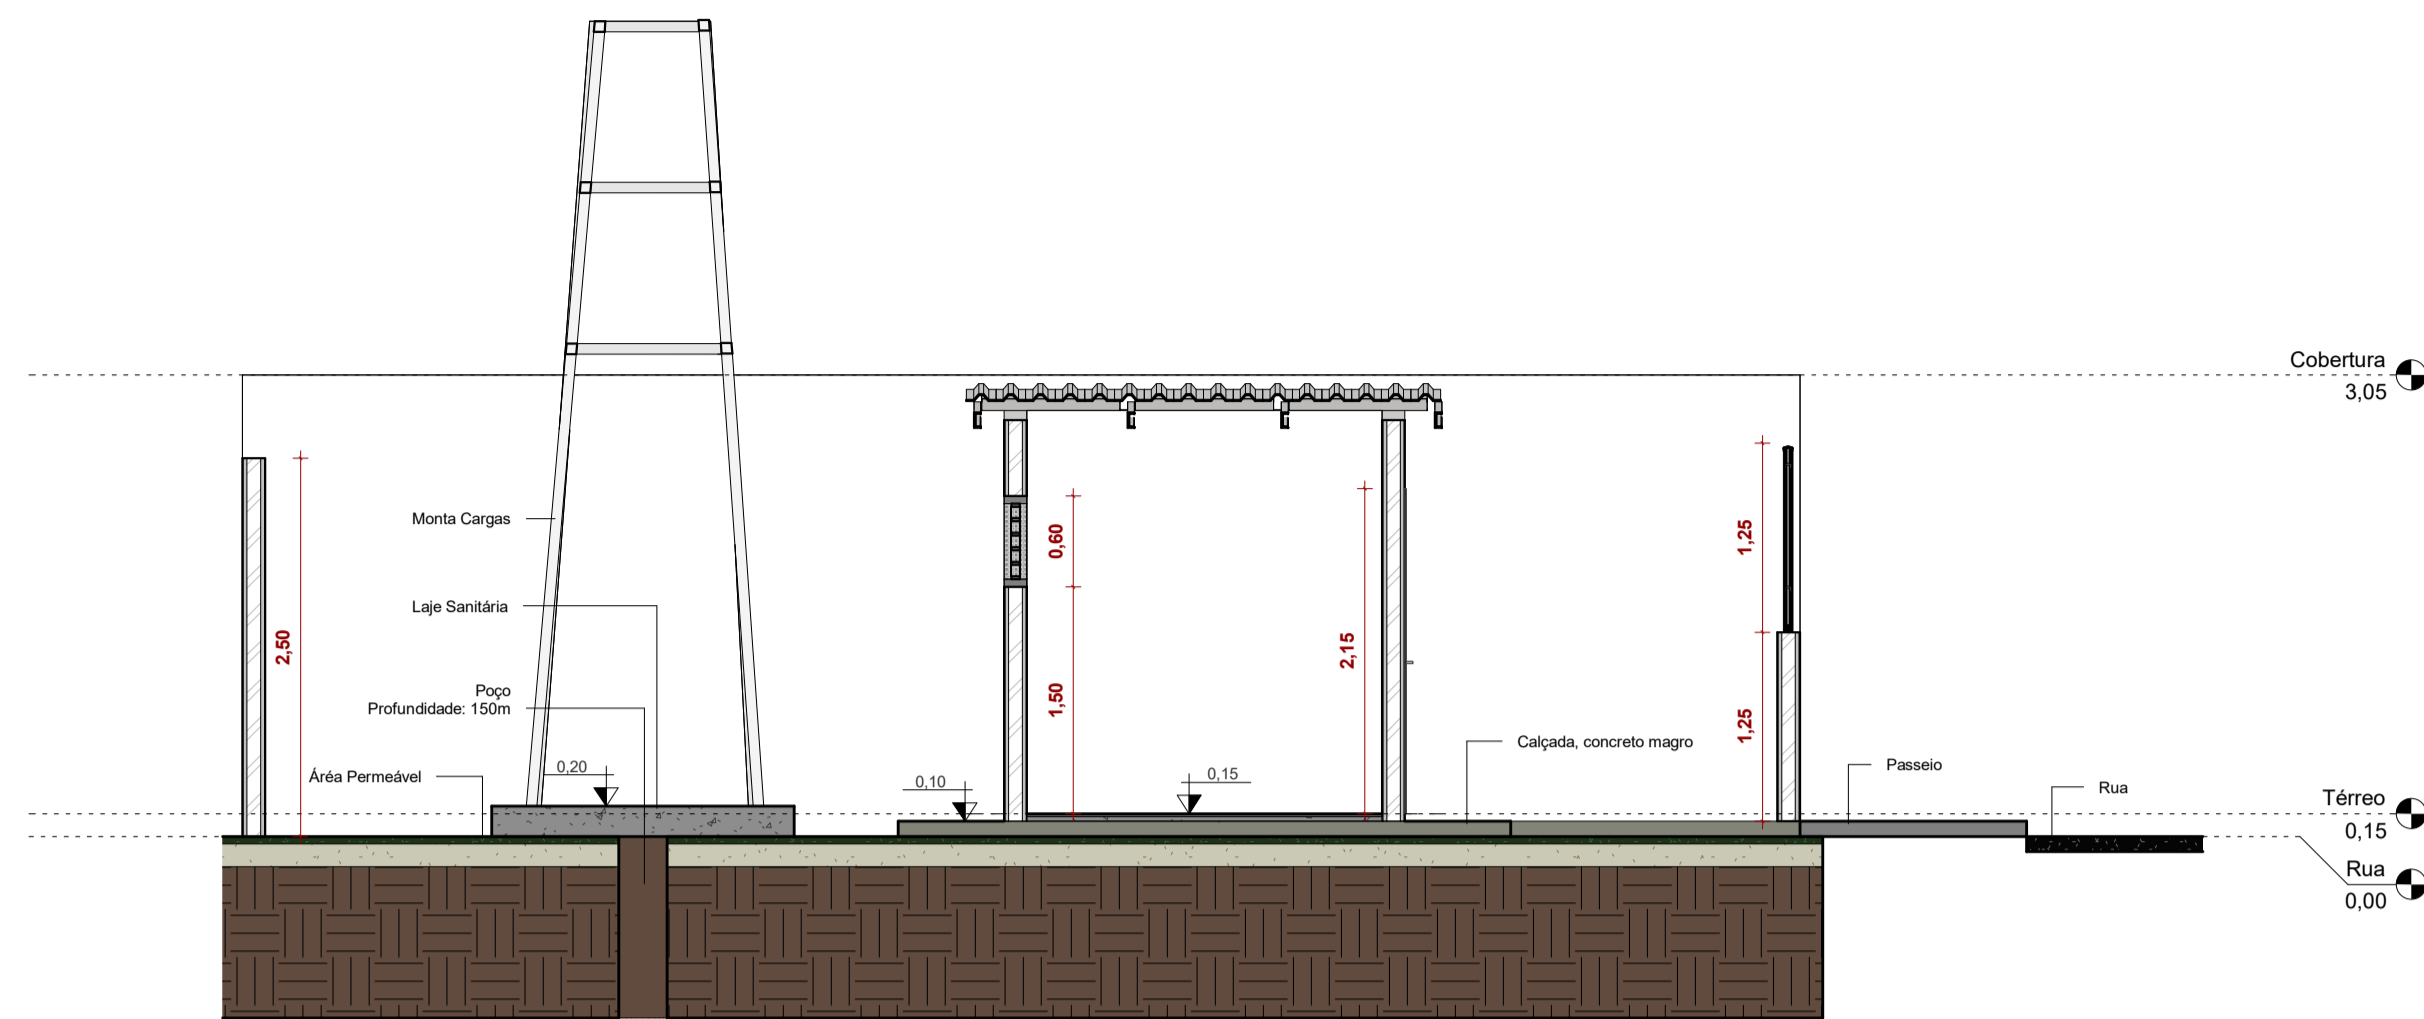


3 Corte A
Escala: 1 : 50

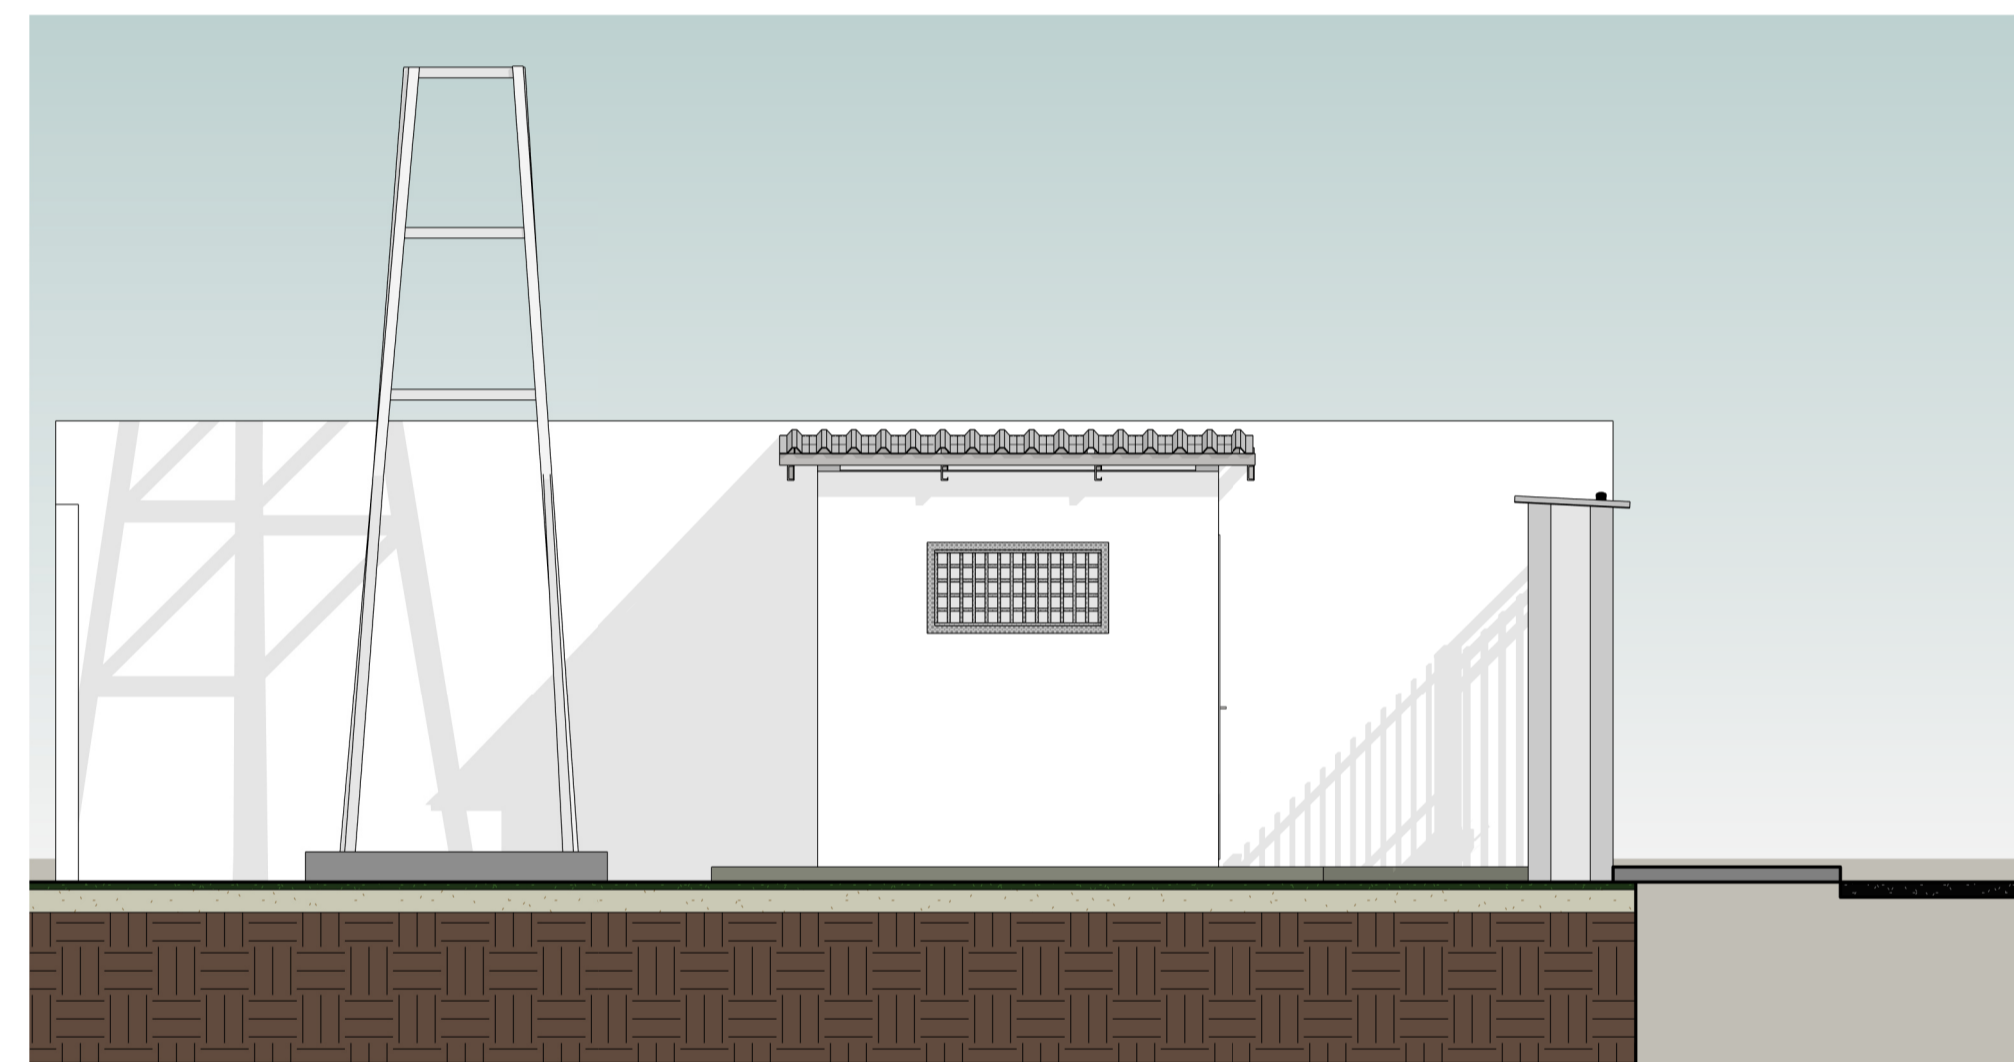


6 Oeste
Escala: 1 : 50

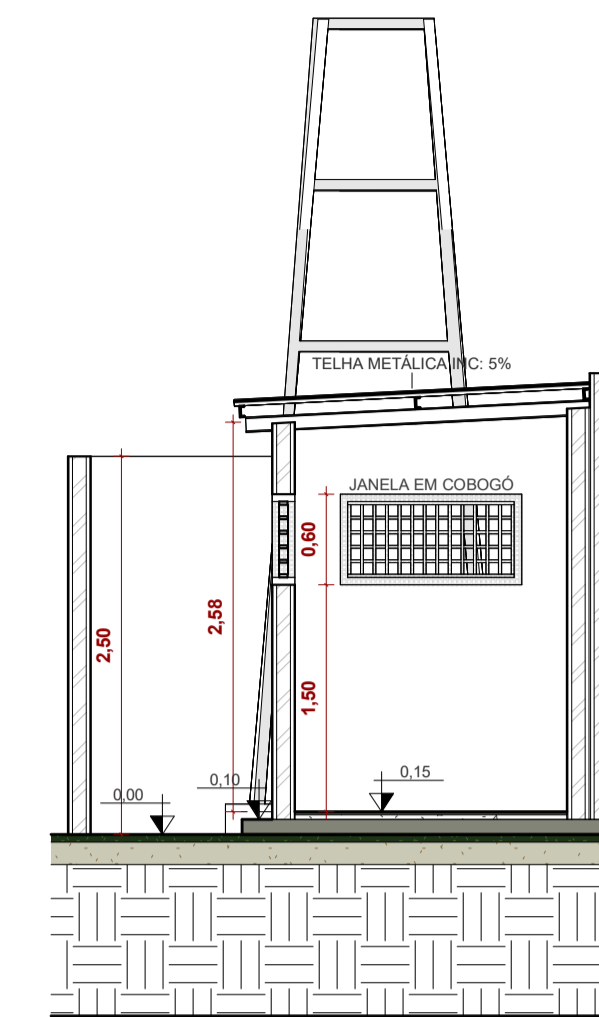


4 Corte B
Escala: 1 : 50

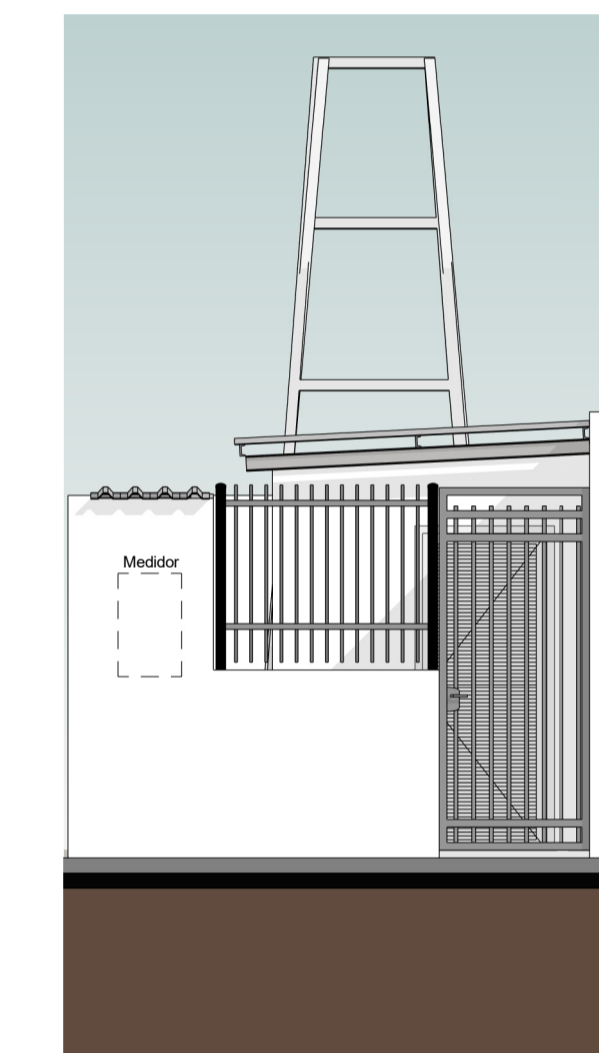

5 Norte
Escala: 1 : 50

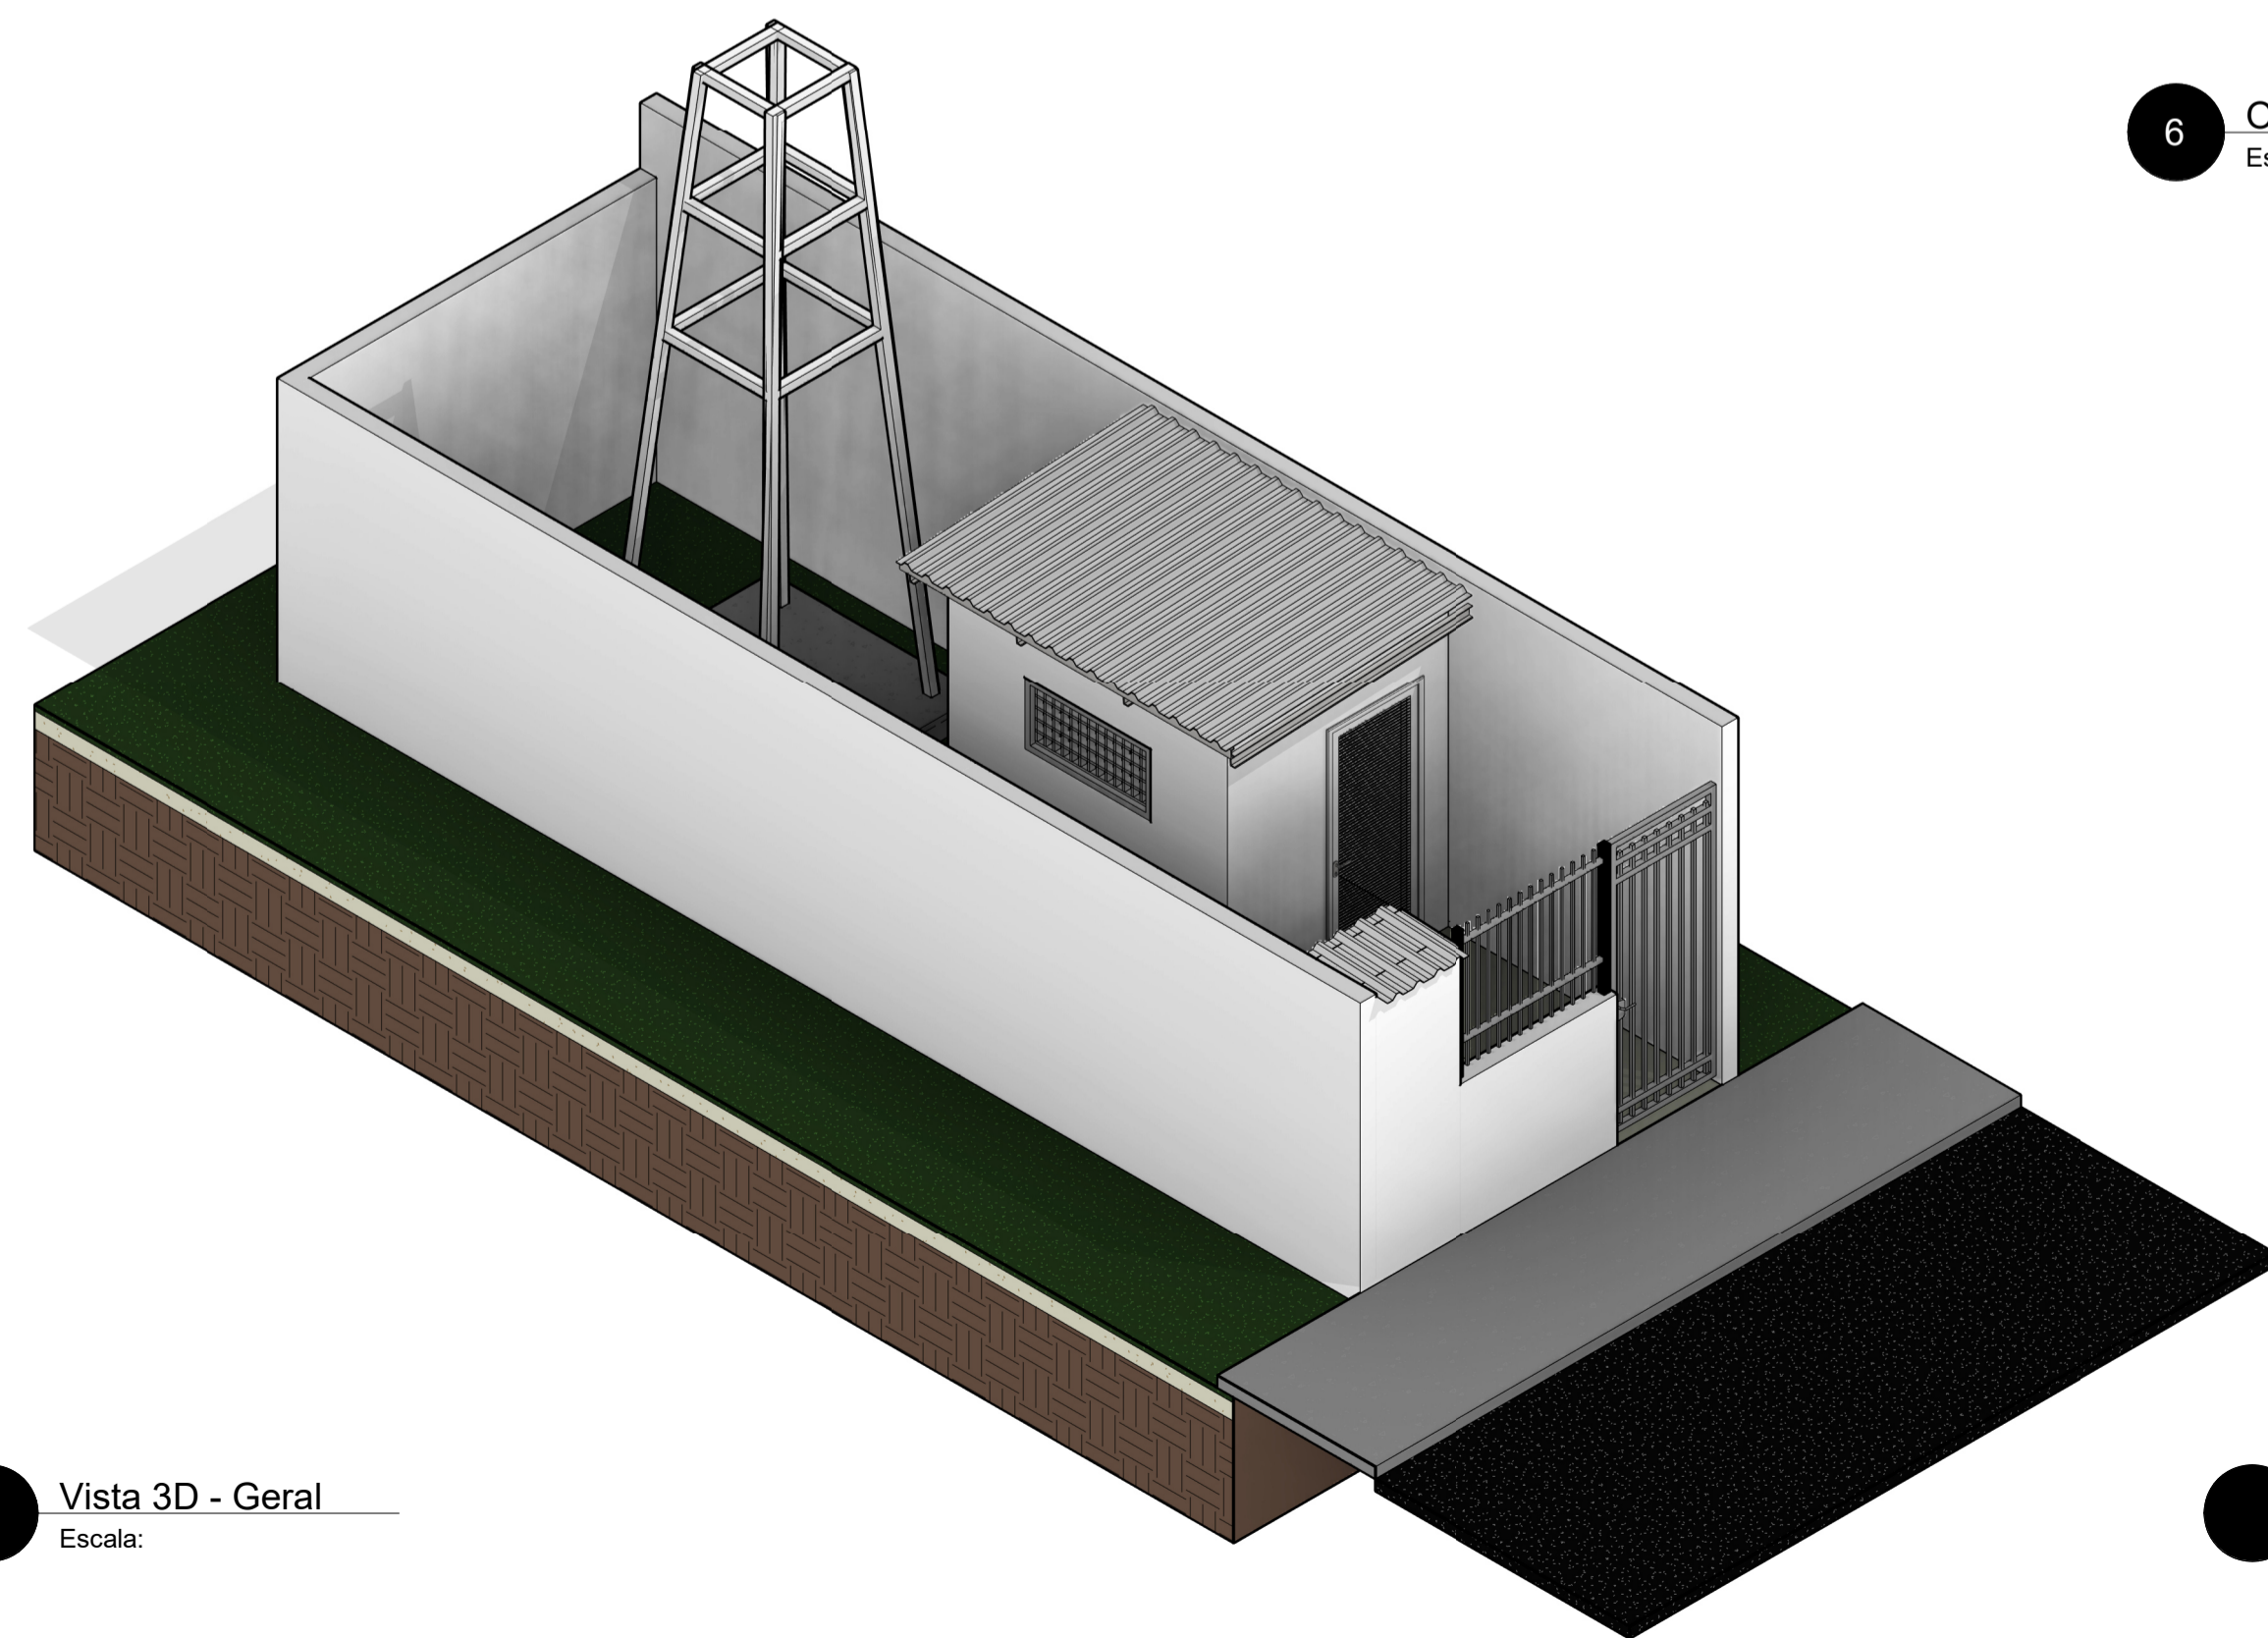

7 Vista 3D - Geral
Escala:

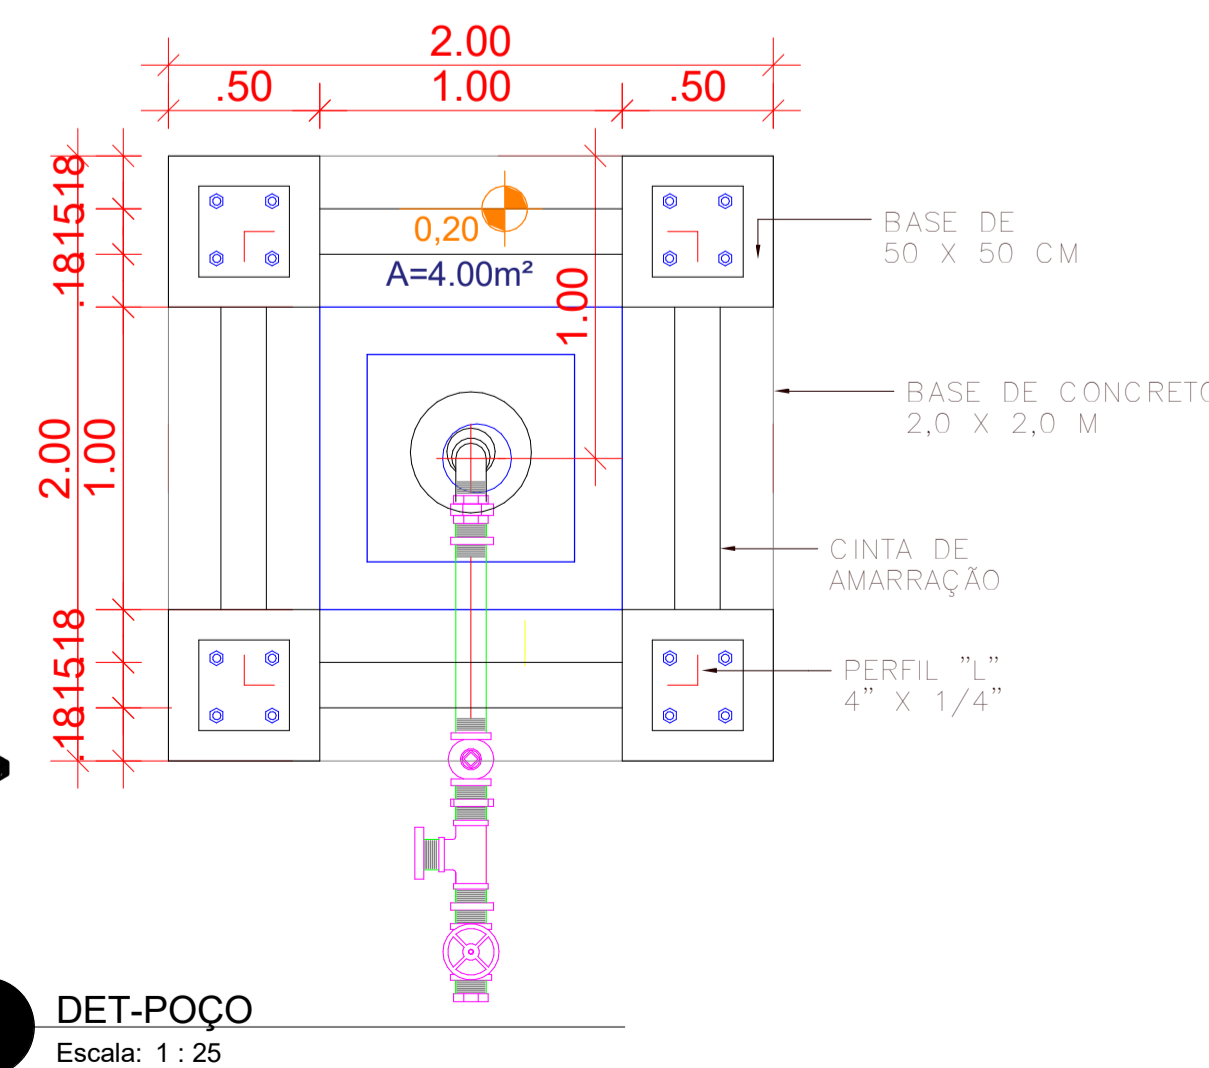

DET-POÇO
Escala: 1 : 25

QUADRO DE AMBIENTES	
NOME	ÁREA
Térreo	
Casa de Proteção	4,23 m ²
Laje Sanitária	4,00 m ²
Total geral	8,23 m²

QUADRO DE PORTAS			
QTD	CÓDIGO	DESCRIÇÃO	DIMENSÕES
1	P01	PORTA ABRIR 1 FOLHA VENEZIANA	0,90 / 2,14
1	P02	PORTA DE ABRIR 1 FOLHA DE FERRO COM GRADIO PARA ÁREA EXTERNA	1,00 / 2,50
2			

QUADRO DE JANELAS			
CÓDIGO	QTD	DESCRIÇÃO	DIMENSÕES
J01	2	JANELA EM COBOGÓ	1,20 / 0,80 / 1,50
Total geral: 2	2		

QUADRO DE PISOS			
Descrição	Nível	Volume	Área
Contrapiso + Revestimento	Térreo	0,21 m ³	4,23 m ²
Piso estrutural - 15cm	Térreo	1,17 m ³	11,69 m ²
Piso estrutural - 20cm	Térreo	0,80 m ³	4,00 m ²
Total geral: 3		2,18 m³	19,92 m²

QUADRO DE TELHADOS	
DESCRIÇÃO	ÁREA
TELHA METÁLICA INC. 5%	7,41 m ²
Total geral	7,41 m²

QUADRO DE ESTRUTURA - TELHADO	
TIPO	COMPRIMENTO + 10%
Calbro Metálico	10,02
Ripa Metálico	9,50
Total geral: 17	19,52

QUADRO DE PAREDES					
DESCRIÇÃO	USO	COMPRIMENTO	LARGURA	VOLUME	ÁREA
Parede - alvenaria cerâmica - 15cm	CONSTRUIR	19,97	0,15	6,76 m ³	45,10 m ²
Total geral		19,97		6,76 m³	45,10 m²

COSAMA
COMPANHIA DE SANEAMENTO DO AMAZONAS

obra: PERFURAÇÃO DE POÇO TUBULAR PROFUNDO, COM URBANIZAÇÃO E ADUTORA DE ÁGUA TRATADA, NO MUNICÍPIO DE NHAMUNDÁ/AM

endereço: R. Francisco de Souza Almeida S/N, Bairro Gilberto Mestrinho Município de Nhamundá/AM

desenhos: Plantas, Cortes e Elevações

AMAZONAS
GOVERNO DO ESTADO

GEPRO 01
ARQUITETÔNICO

PROJETO BÁSICO

autor do projeto: CAIO CORRÊA DINELLI - CREA nº 28474AM
 área do terreno: 33M² área construída: 8,23M² área interveniêdo:
 escala: Como indicado data: NOV/2025 nome do arquivo: 039-SAA-CCA-PB-R00-ARQ-001

Engenheiro Civil
CREA 28474 AM




FACHADA
Escala: 1 : 1



FRONTAL EXTERNO 01
Escala: 1 : 1



FUNDOS EXTERNO
Escala: 1 : 1

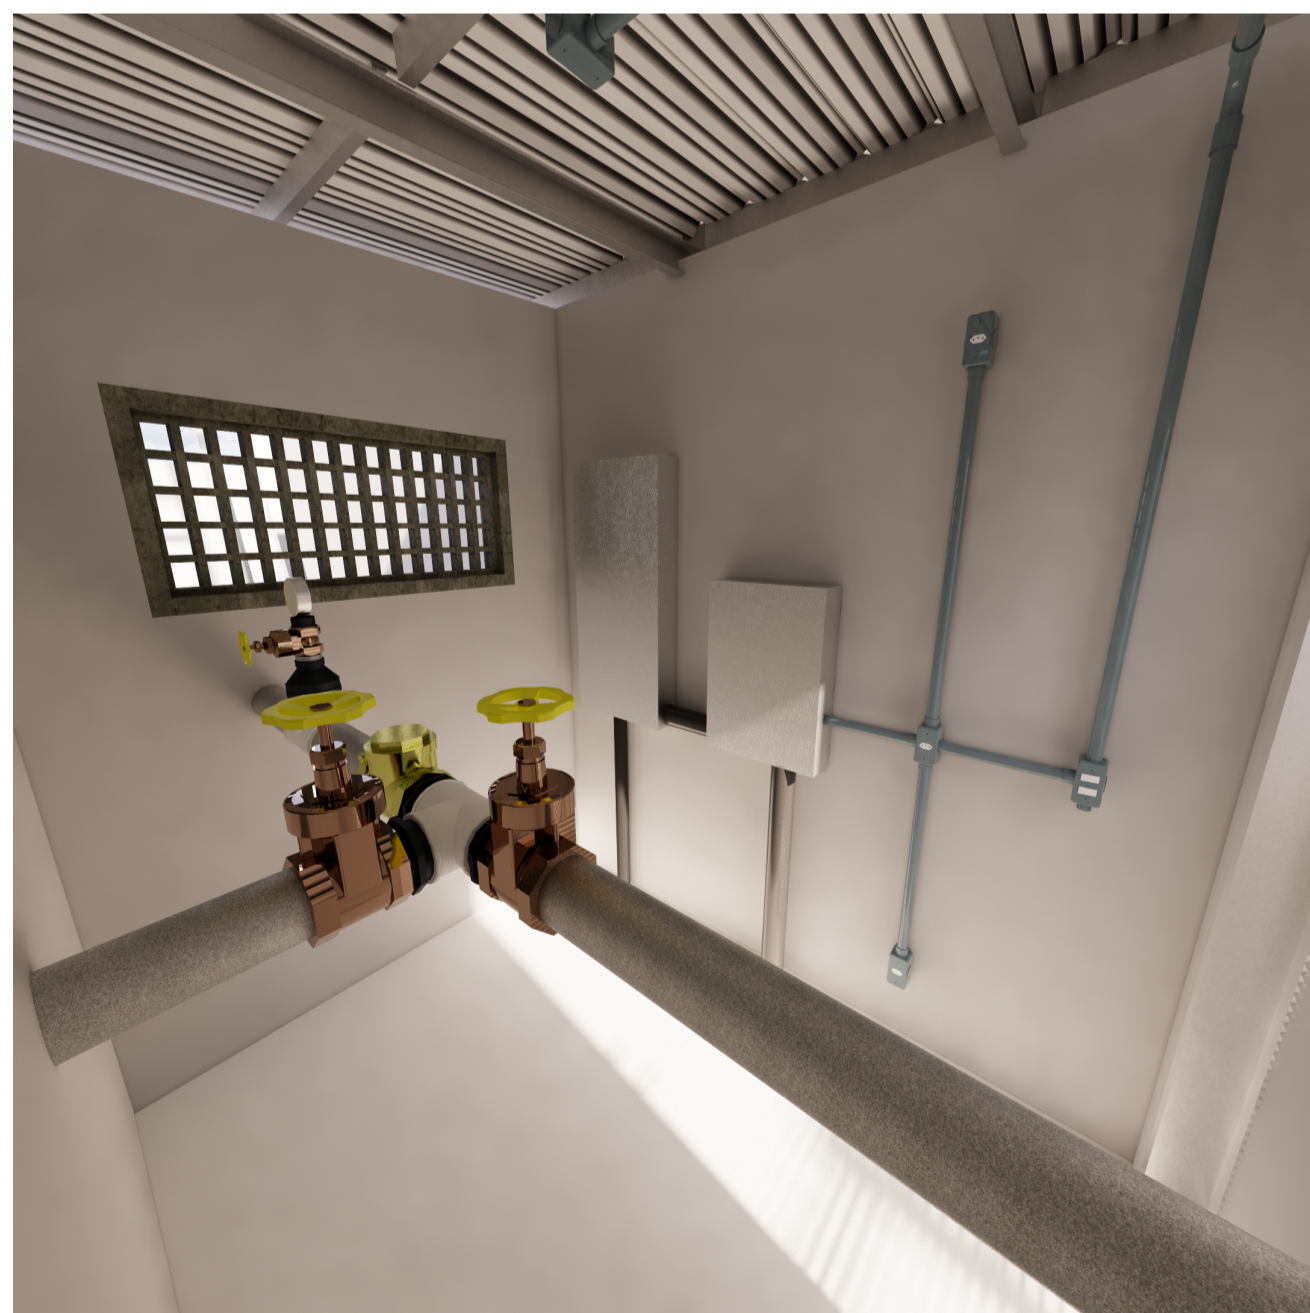

INTERNO
Escala: 1 : 1



FRONTAL EXTERNO 02
Escala: 1 : 1



COMPATIBILIZAÇÃO 01
Escala: 1 : 1



COMPATIBILIZAÇÃO 02
Escala: 1 : 1

COSAMA
COMANHIA DE SANEAMENTO DO AMAZONAS

Obras:
PERFURAÇÃO DE POÇO TUBULAR PROFUNDO, COM URBANIZAÇÃO E ADUTORA DE ÁGUA TRATADA, NO MUNICÍPIO DE NHAMUNDÁ/AM

Endereço:
R. Francisco de Souza Almeida S/N, Bairro Gilberto Mestrinho Município de Nhamundá/AM

desenhos:
IMAGENS RENDERIZADAS

AMAZONAS
GOVERNO DO ESTADO

GEPRO 02
ARQUITETÔNICO

PROJETO BÁSICO

autor do projeto: CAIO CORRÊA DINELLI - CREA nº 28474AM
 área do terreno: 33M²
 área construída: 8,23M²
 área interveniçã:
 escala: 1 : 1
 data: NOV/2025
 nome do arquivo: 039-SAA-CCA-PB-R00-ARQ-002

Engenheiro Civil
CREA 28474 AM