



AMAZONAS

GOVERNO DO ESTADO




ANEXO XXV – PROJETO ARQUITETONICO


www.cosama.am.gov.br
youtube.com/cosama.am
instagram/cosama.am
facebook.com/cosama.am

e-mail:licitacao@cosama.am.gov.br
Fone: (92) 4009 – 1664.
Rua General Miranda Reis, 05 –
Adrianópolis –
Conj. Celetramazon
Manaus - AM CEP: 69057-320


 **COSAMA**
COMPANHIA DE SANEAMENTO DO AMAZONAS

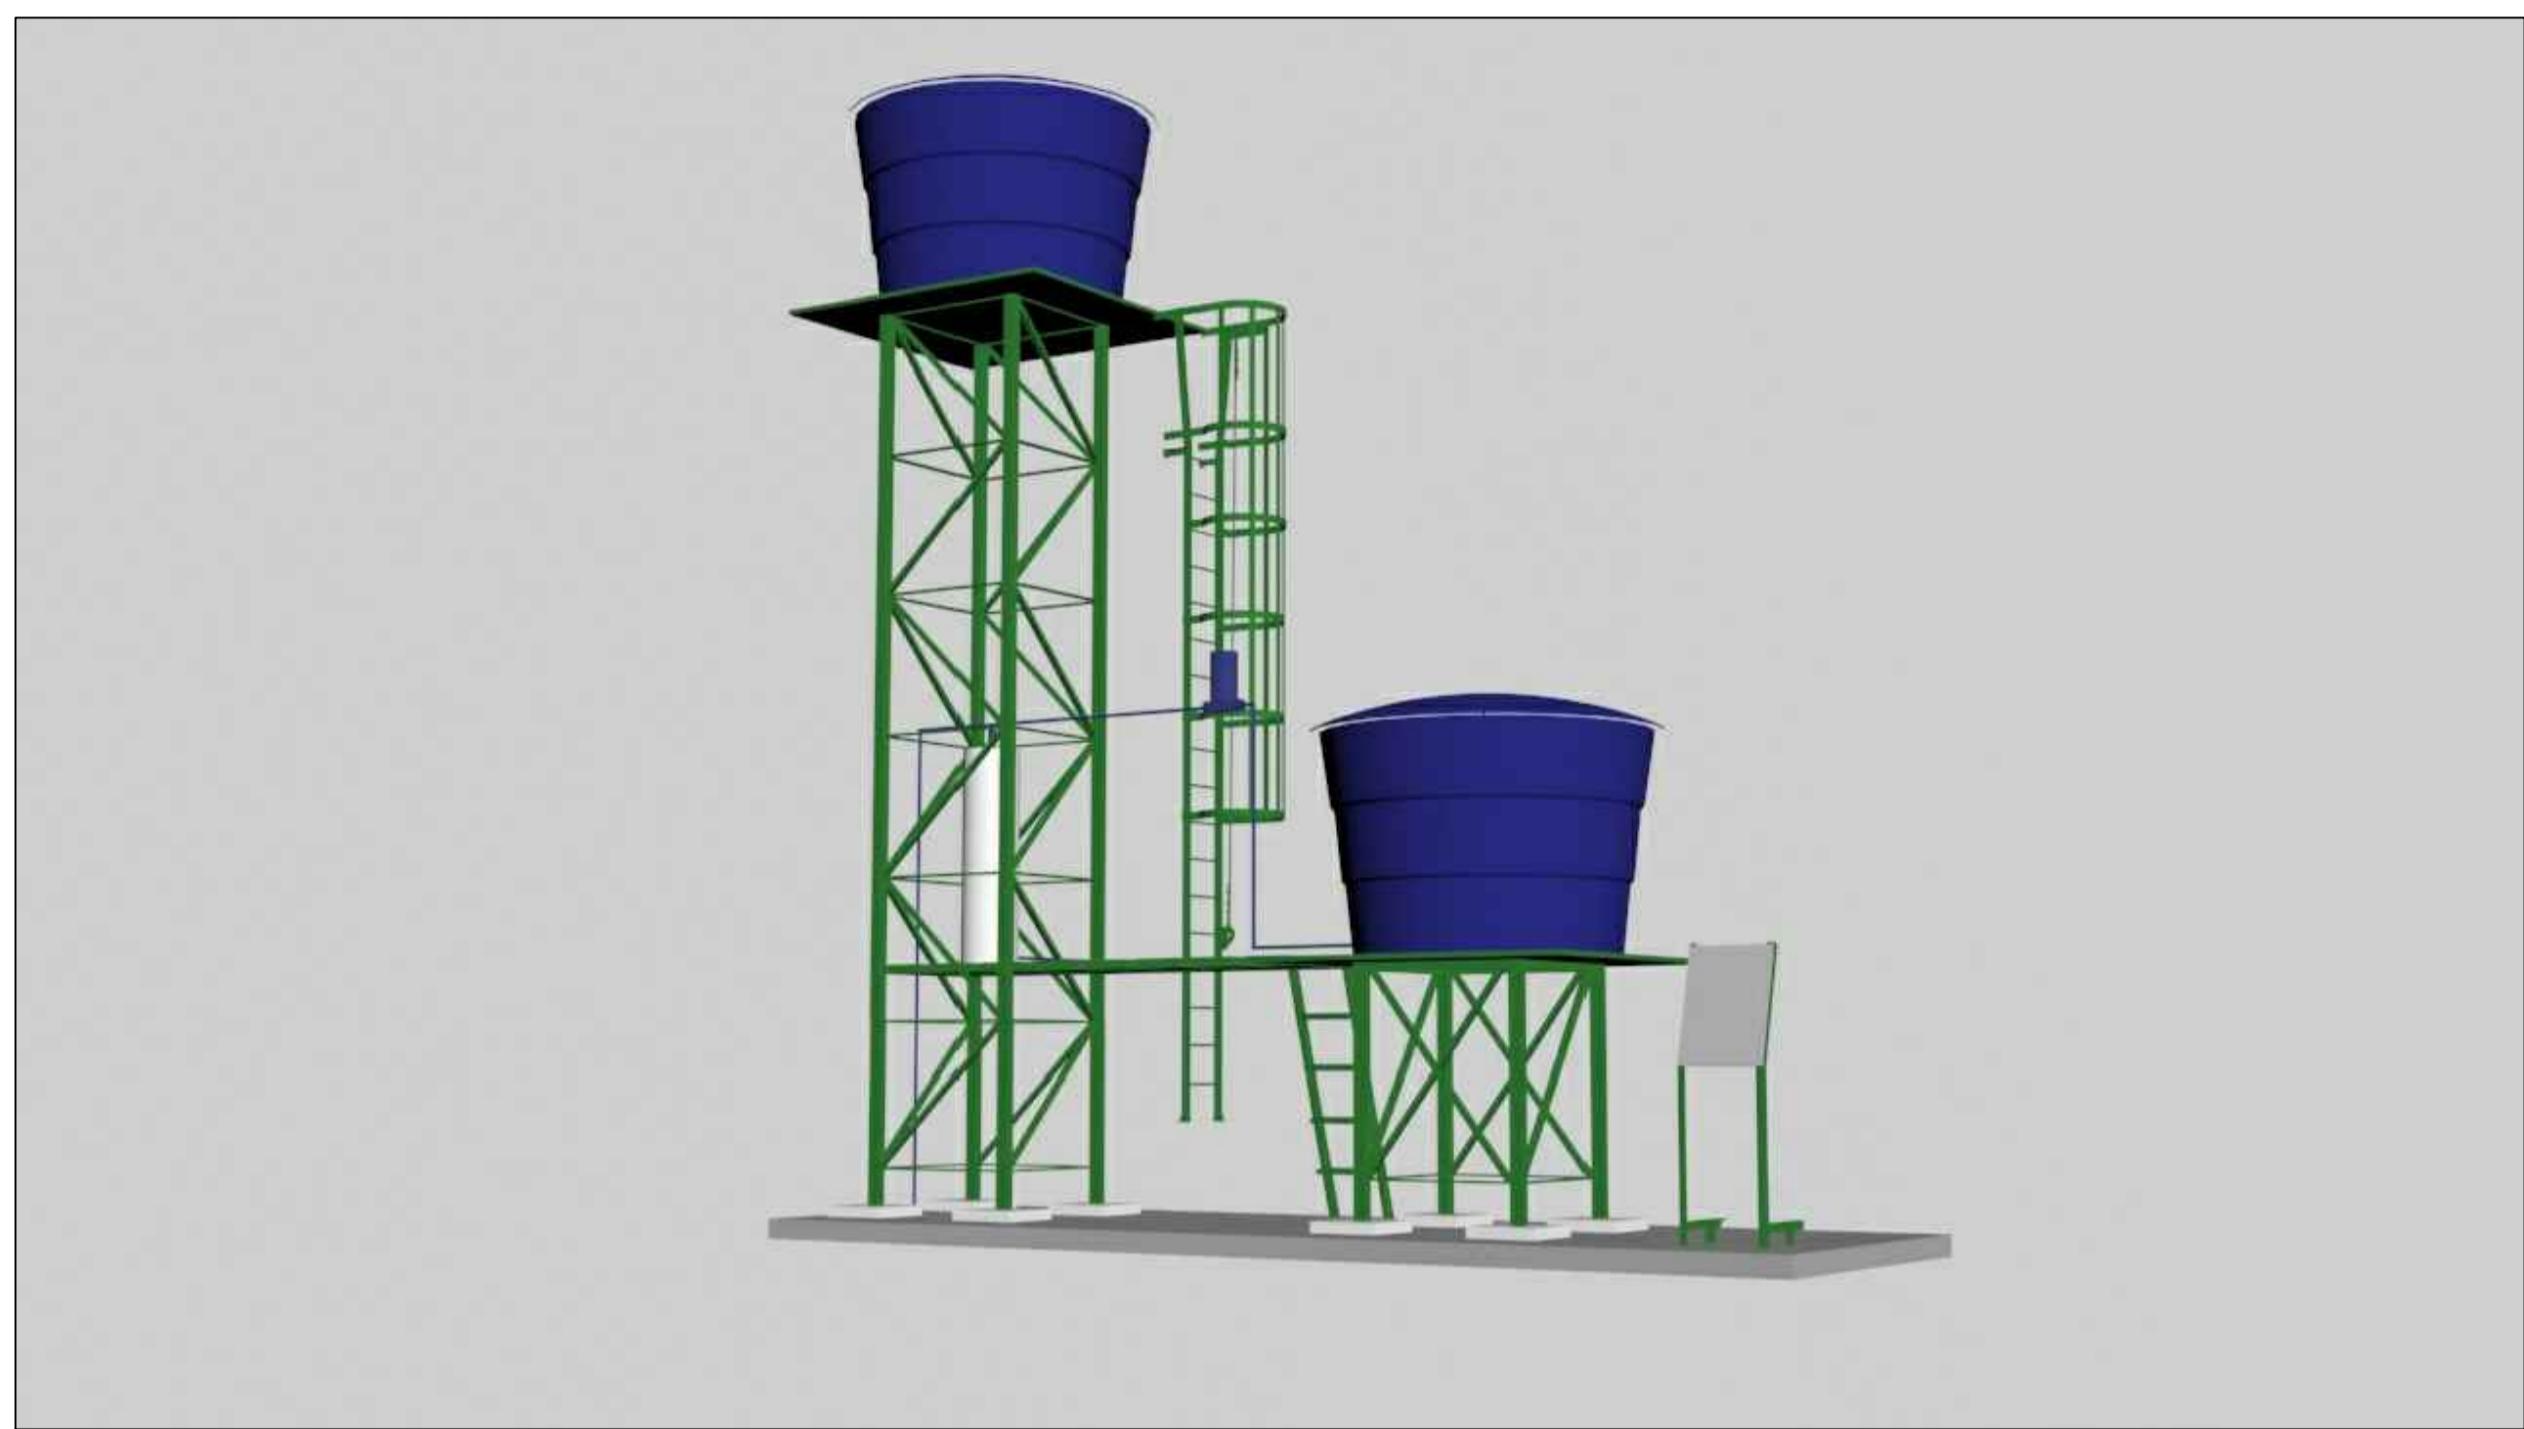


1 VISTA EM 3D - ESTRUTURA DO ÁGUA BOA
ESCALA 1:75

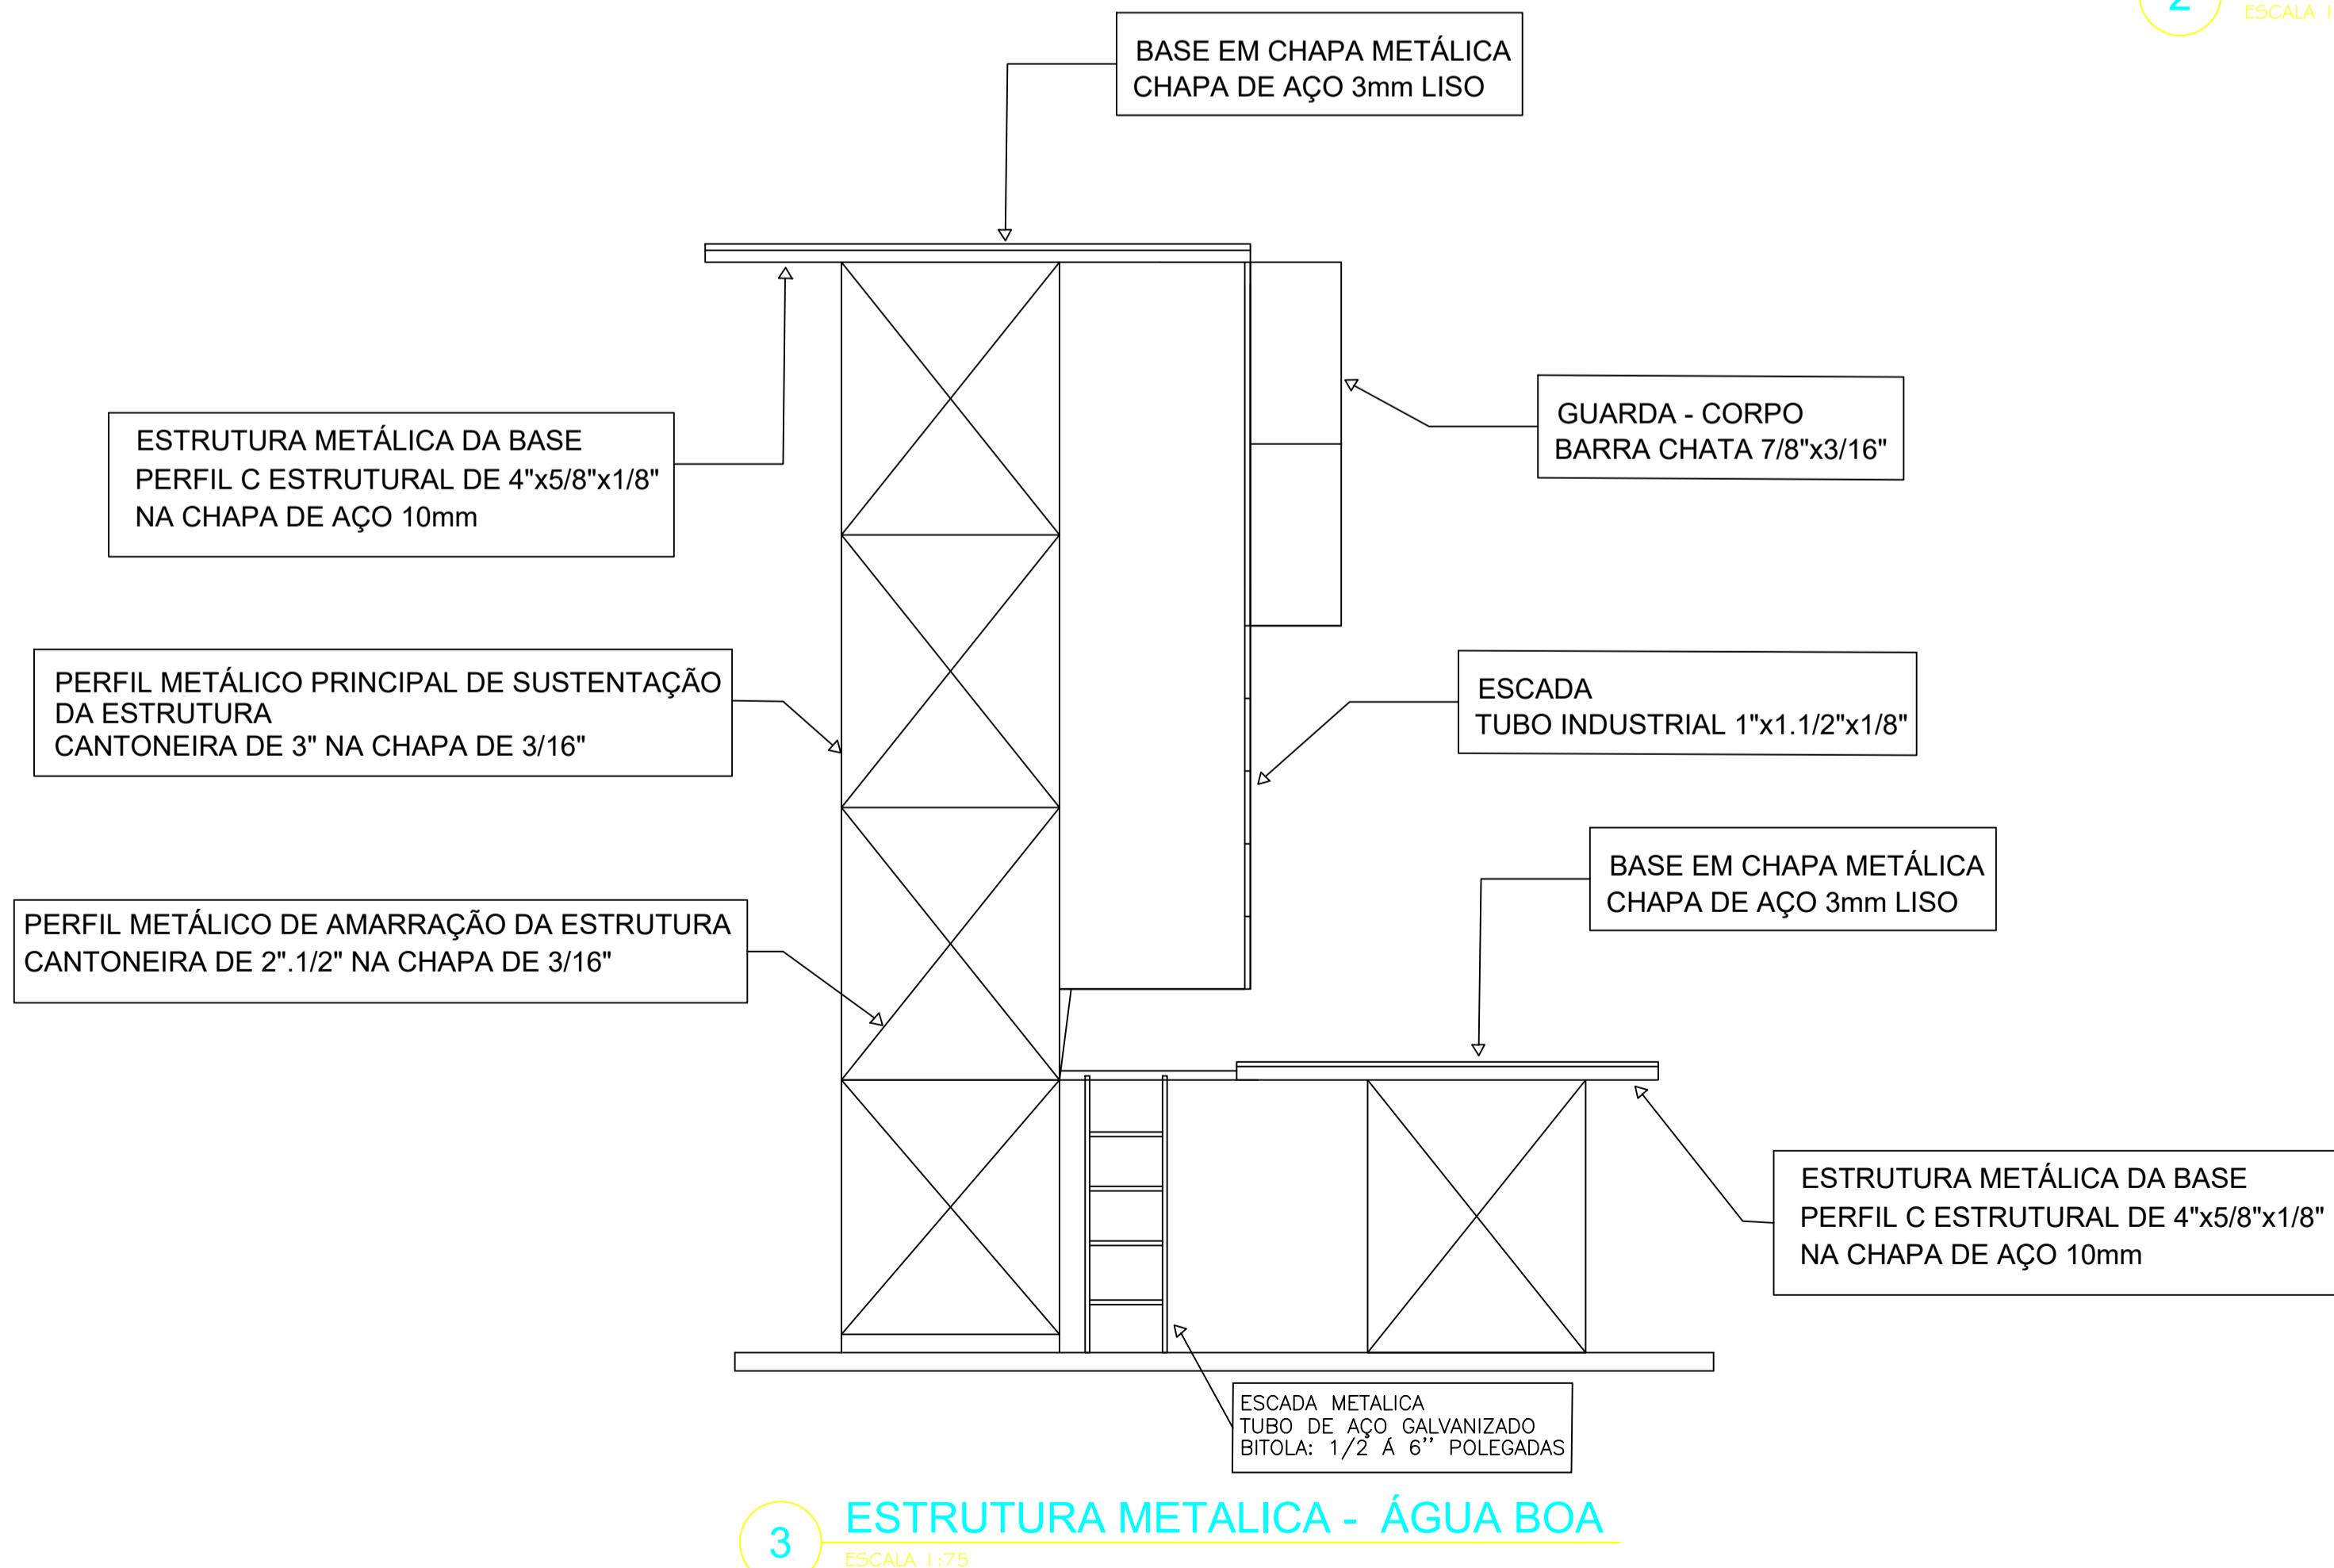


3 ESTRUTURA METALICA - ÁGUA BOA
ESCALA 1:75

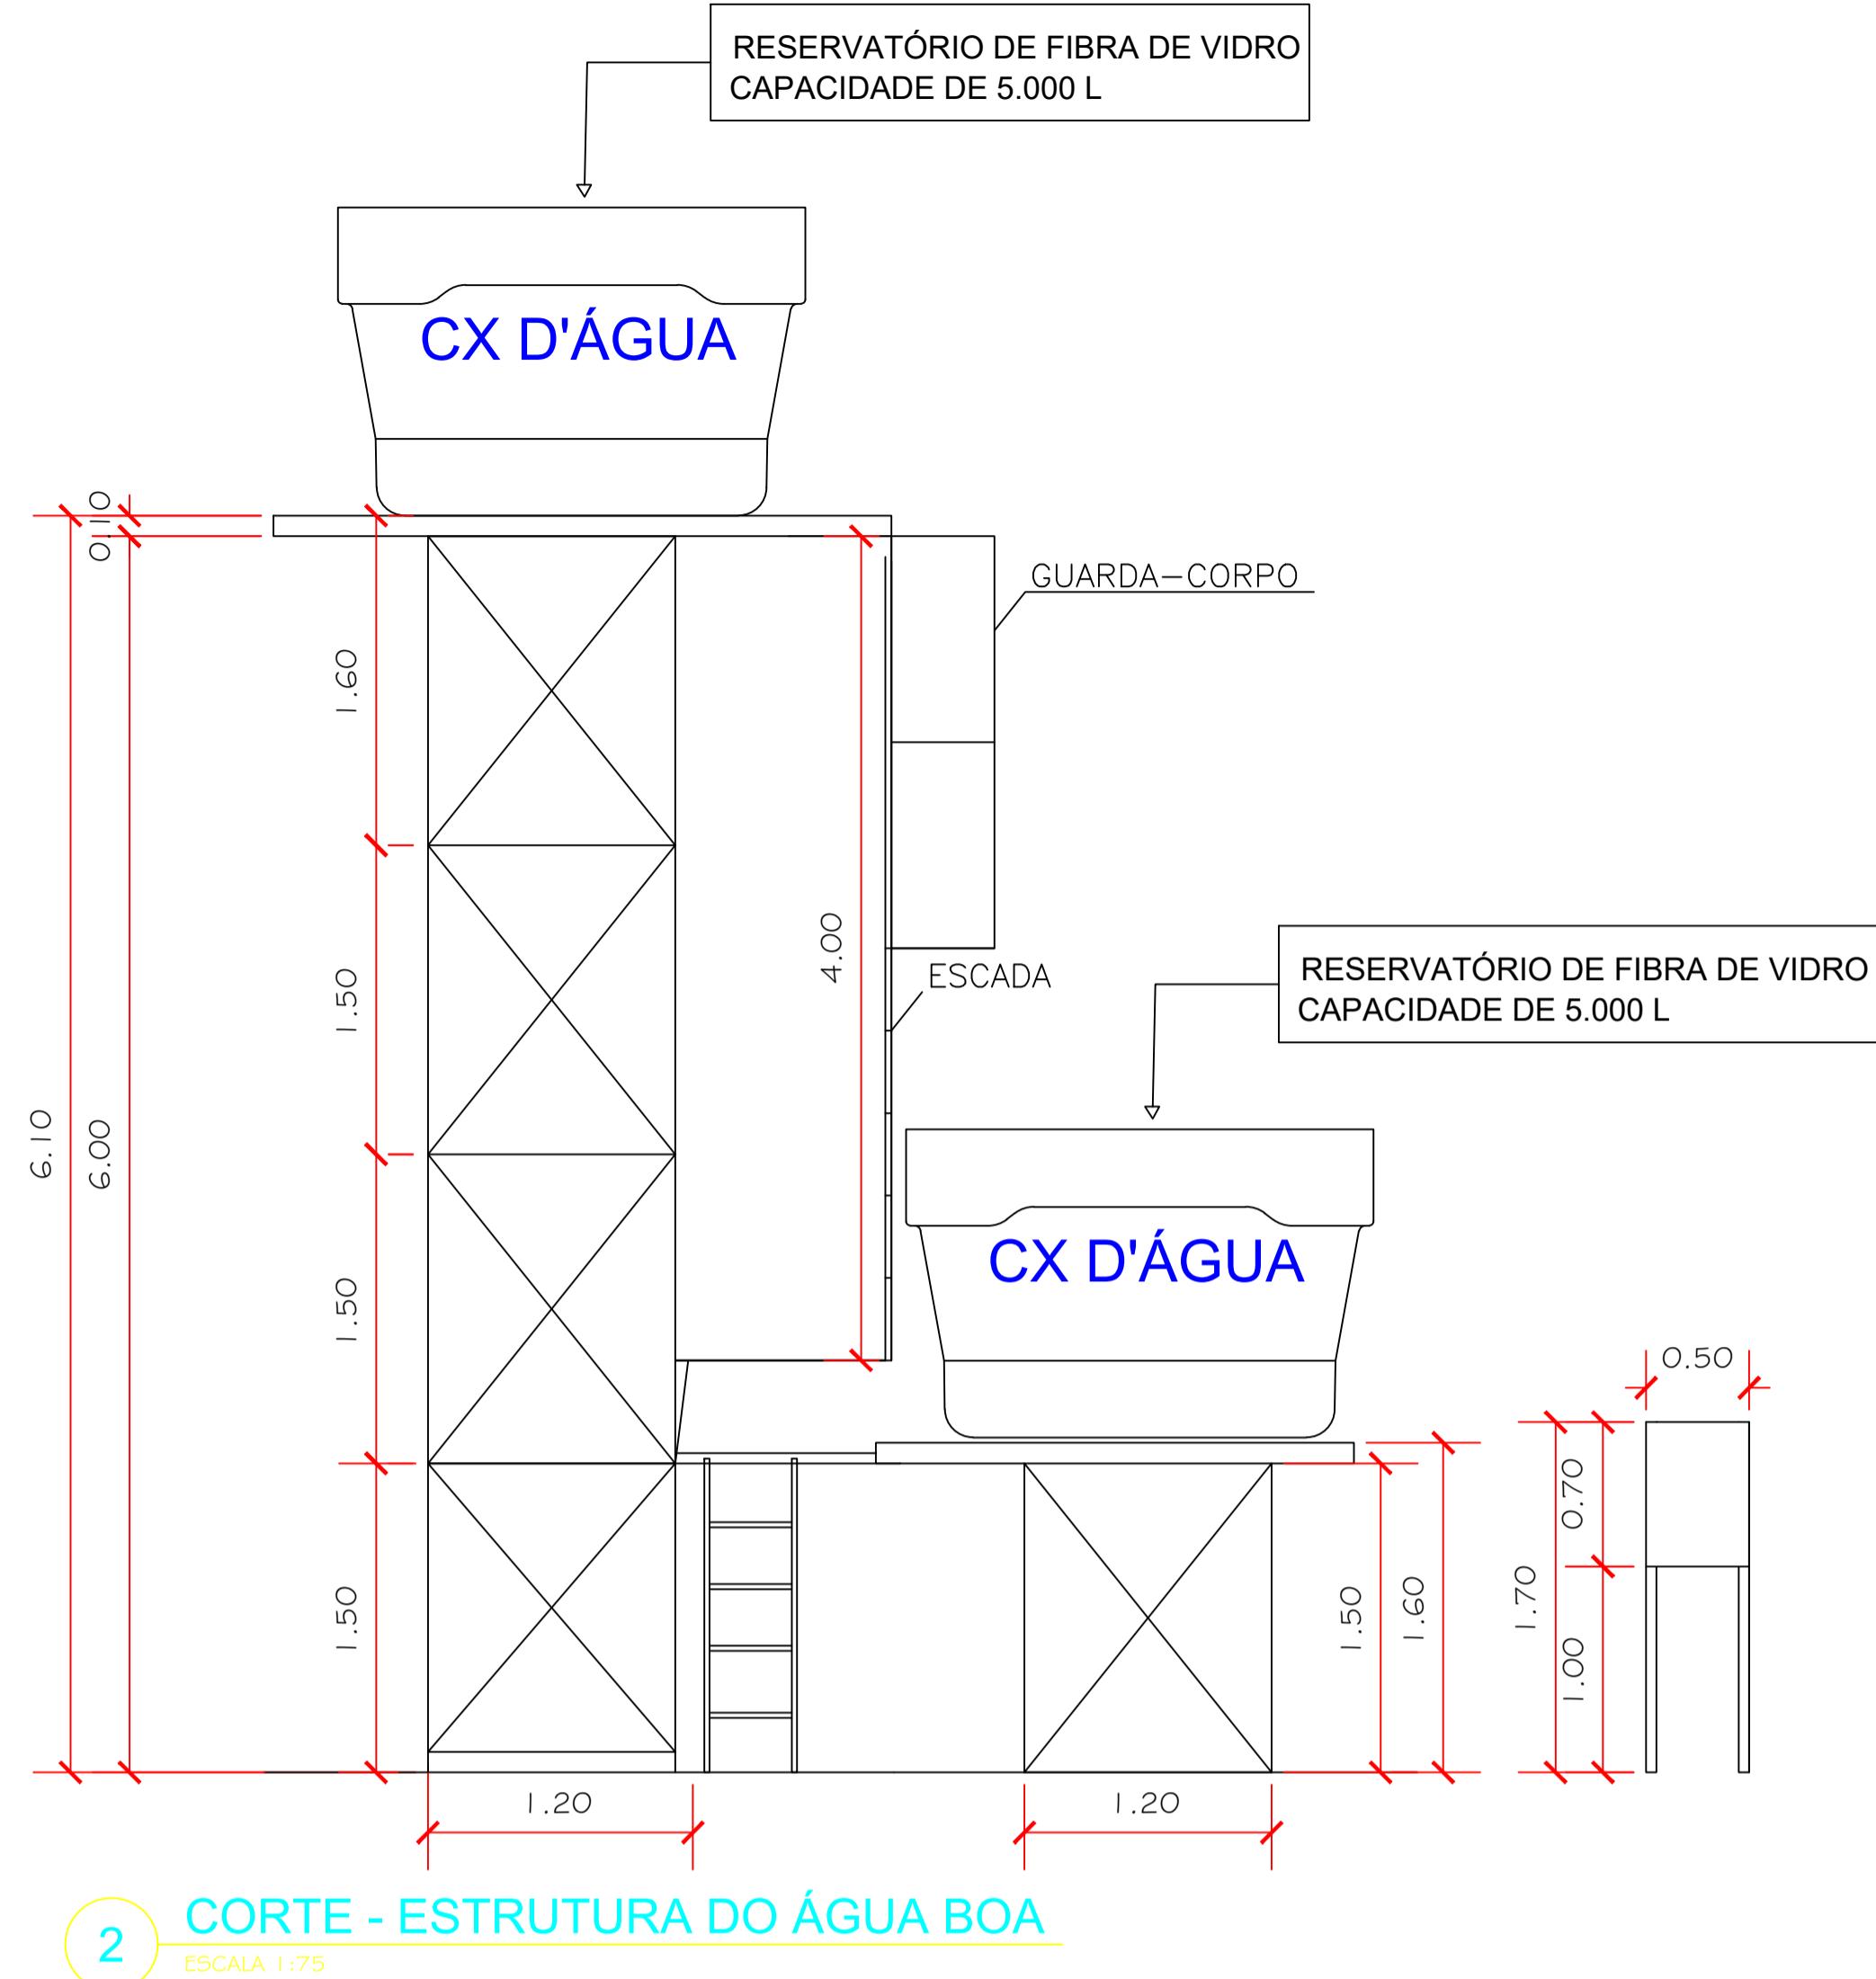


2 CORTE - ESTRUTURA DO ÁGUA BOA
ESCALA 1:75

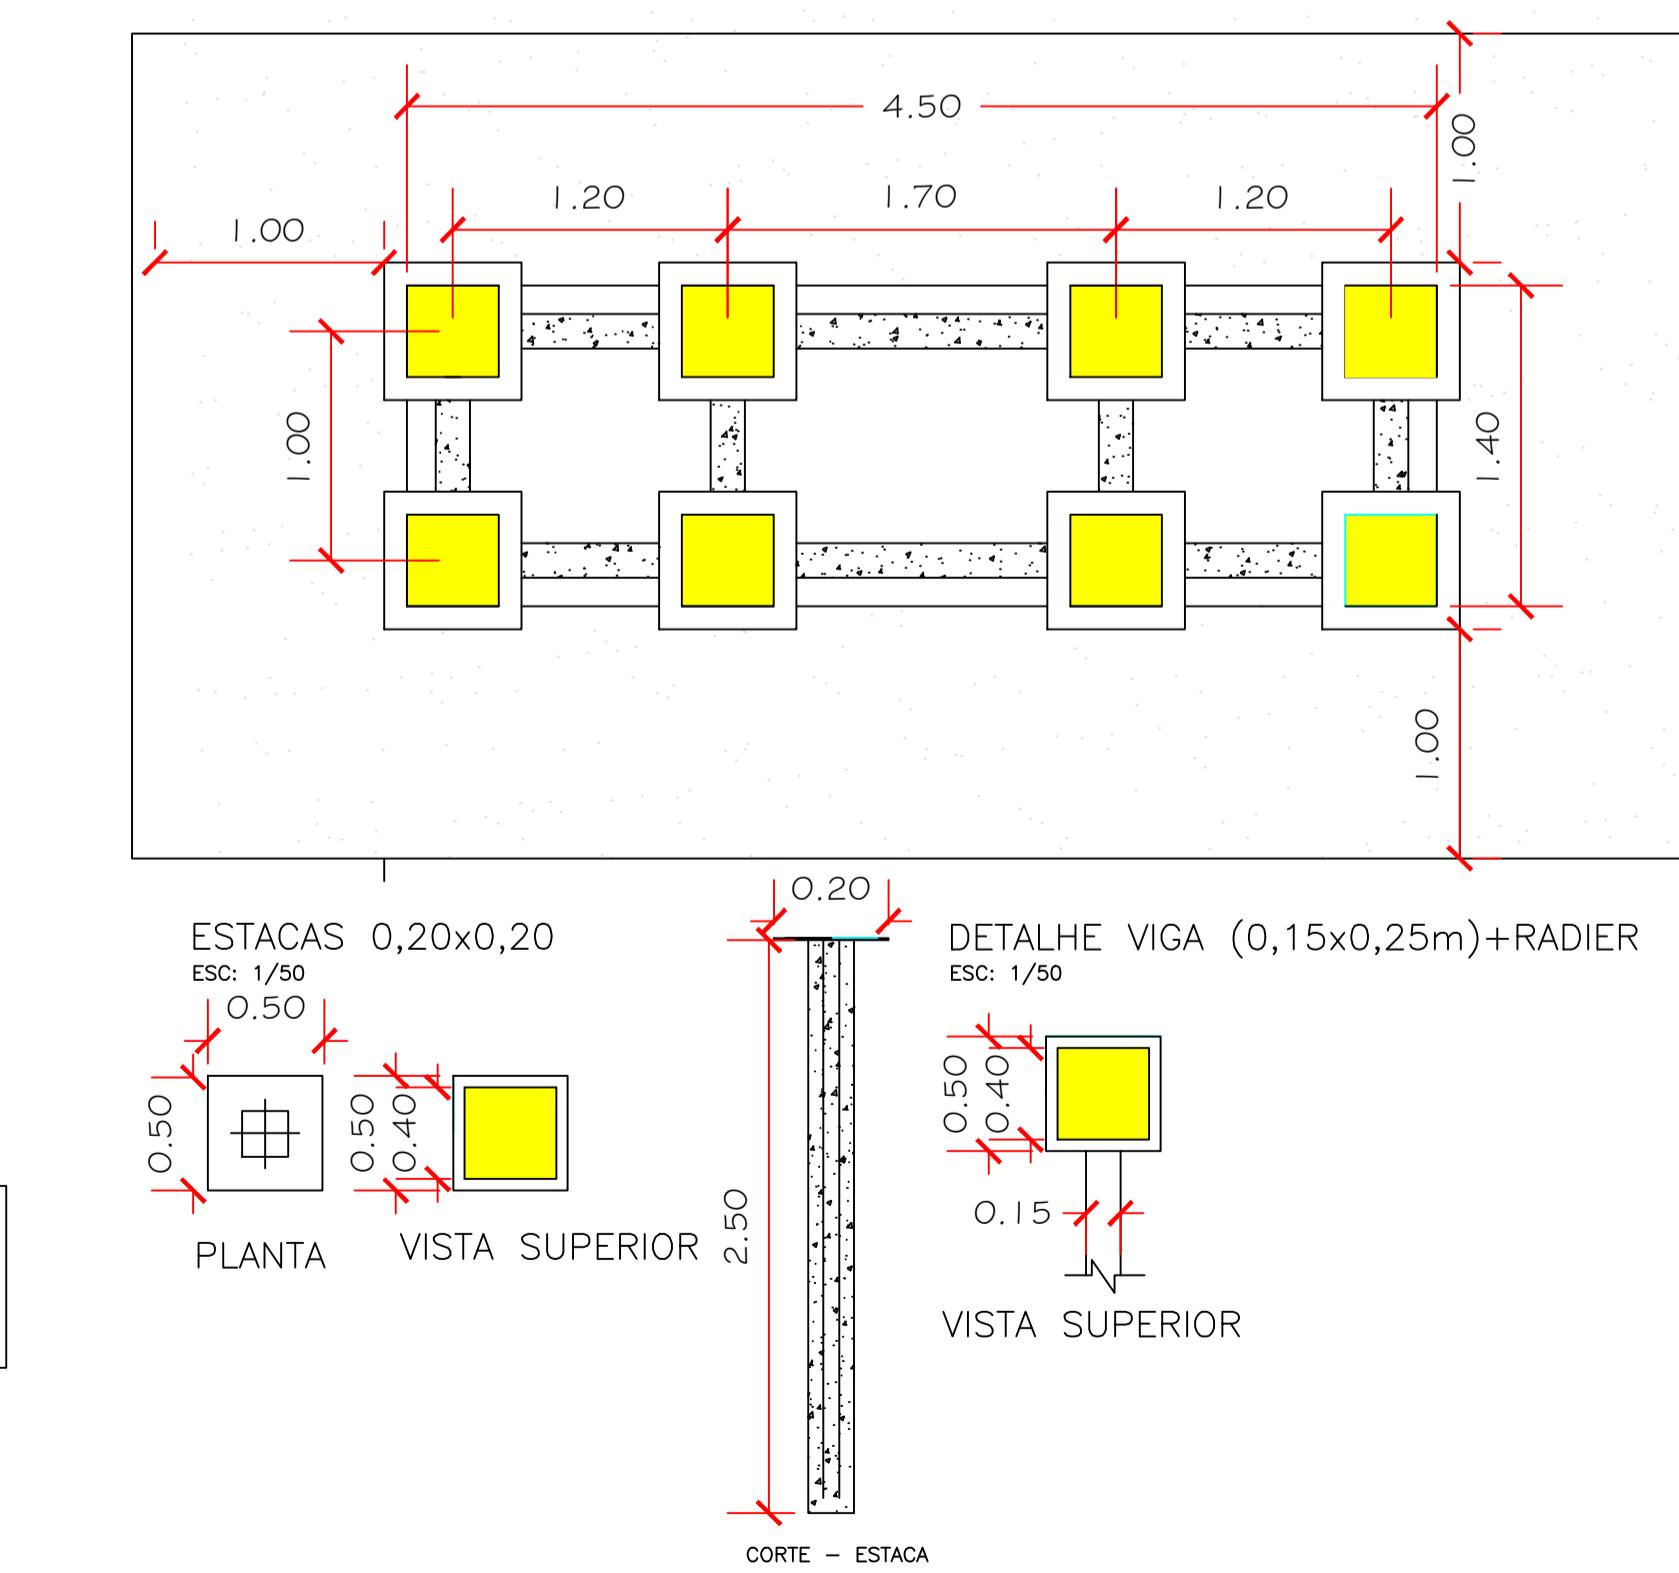


4 FUNDAÇÃO - ESTRUTURA DO ÁGUA BOA
ESCALA 1:75

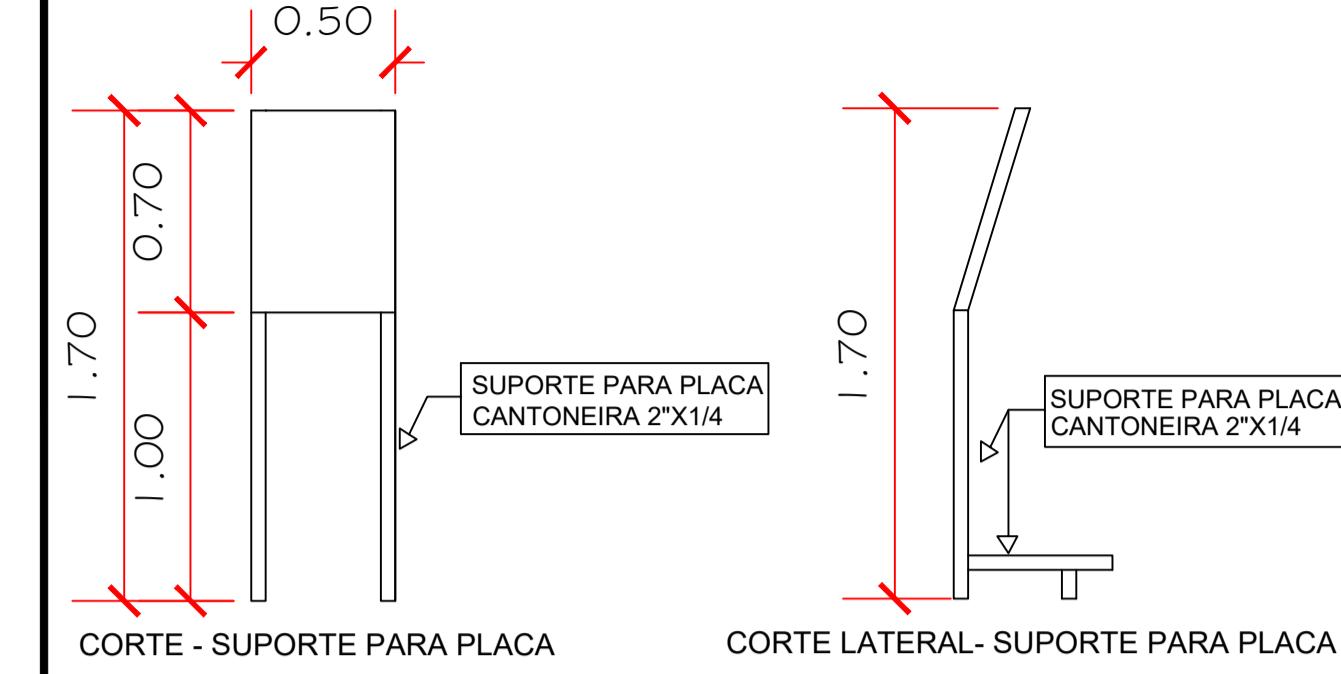

1 DETALHE 01 - SUPORTE PARA A PLACA
ESCALA 1:75

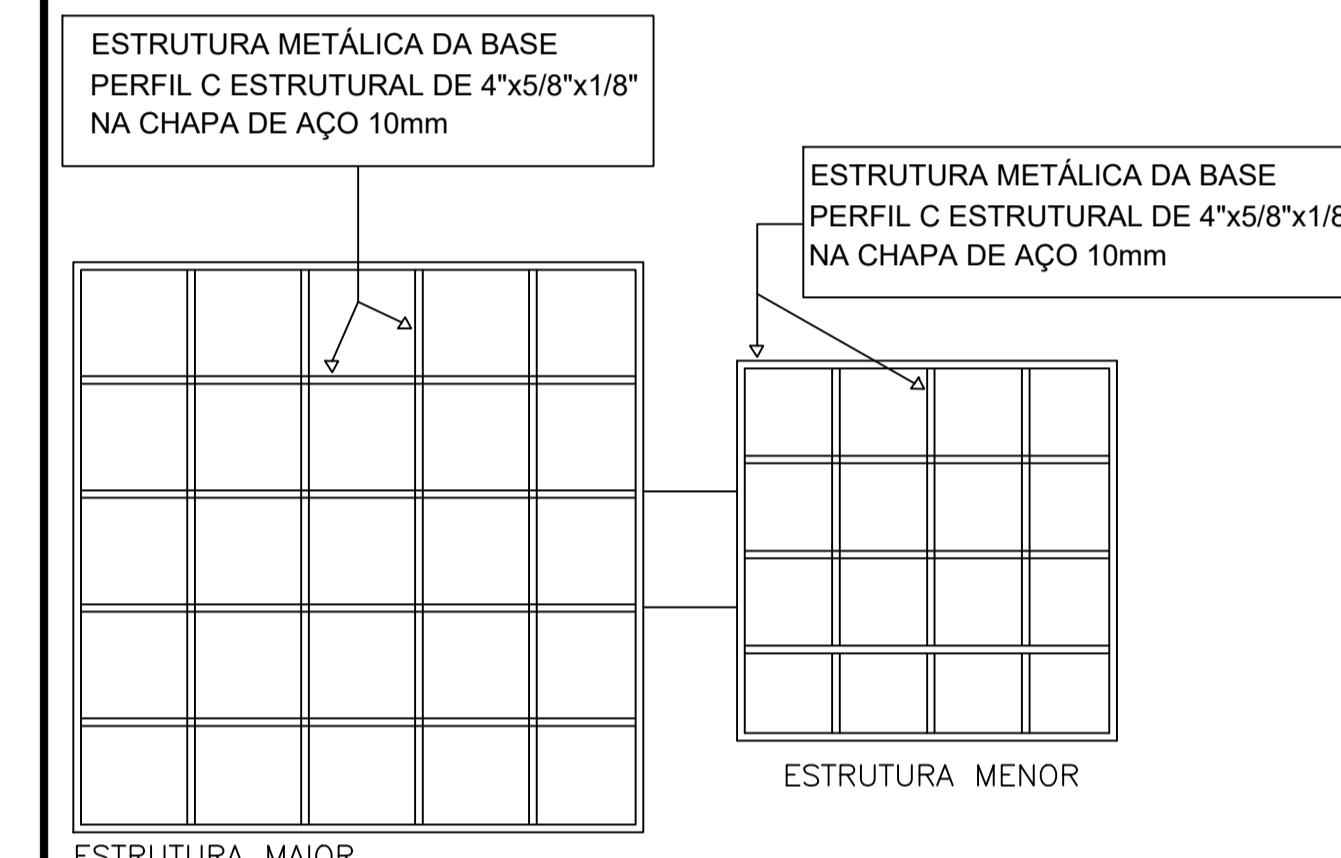

1 BASE METALICA DA CAIXA DÁGUA - ÁGUA BOA
ESCALA 1:75

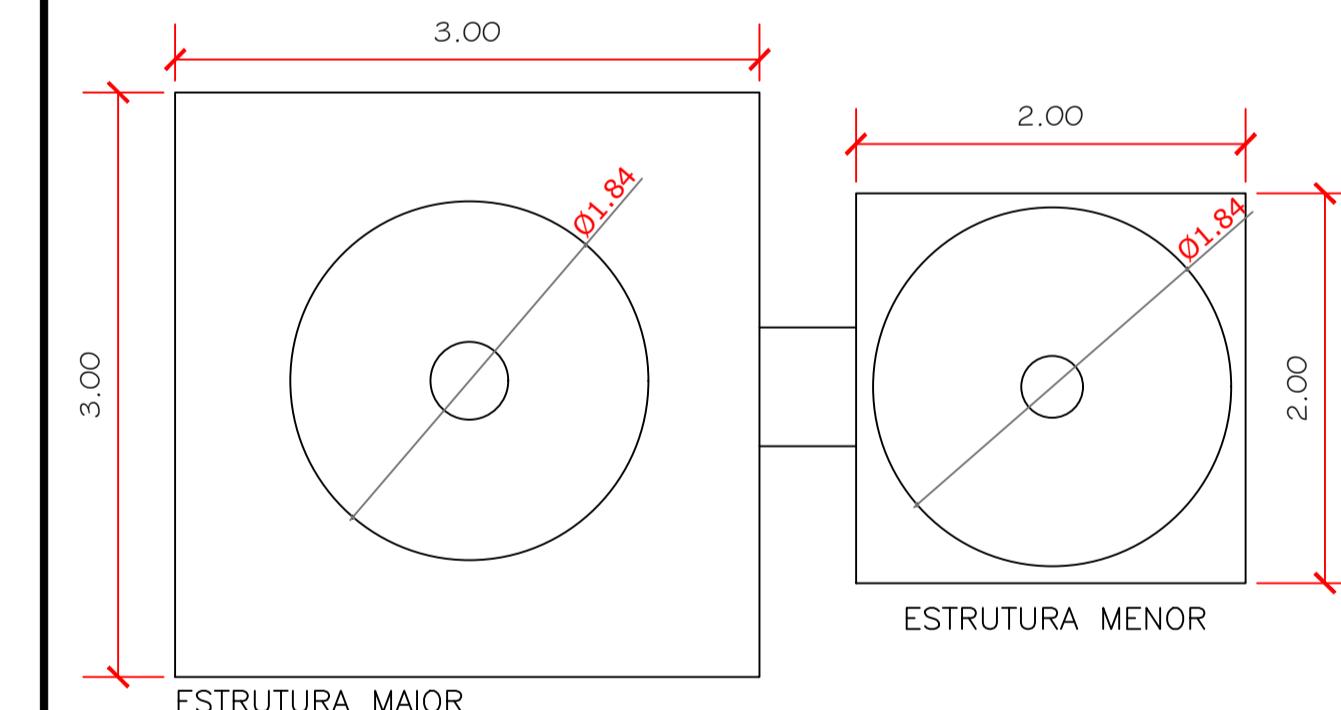

1 PLANTA BAIXA - ÁGUA BOA
ESCALA 1:75

Notas:

Cantoneiras 3" na chapa de 3/16, cantoneiras de 2.1/2" na chapa 3/16", perfil c enrijecido de 4"x5/8"x 1/8", chapa de aço 10mm, barra chata 7/8" x 3/16", tubo industrial 1"x 1.1/2"x 1/8", cantoneiras 1.1/2"x 1/8", radier soldado 50x50 de 8mm 5/16.