


ANEXO XXIV - PROJETOS ARQUITETÔNICOS

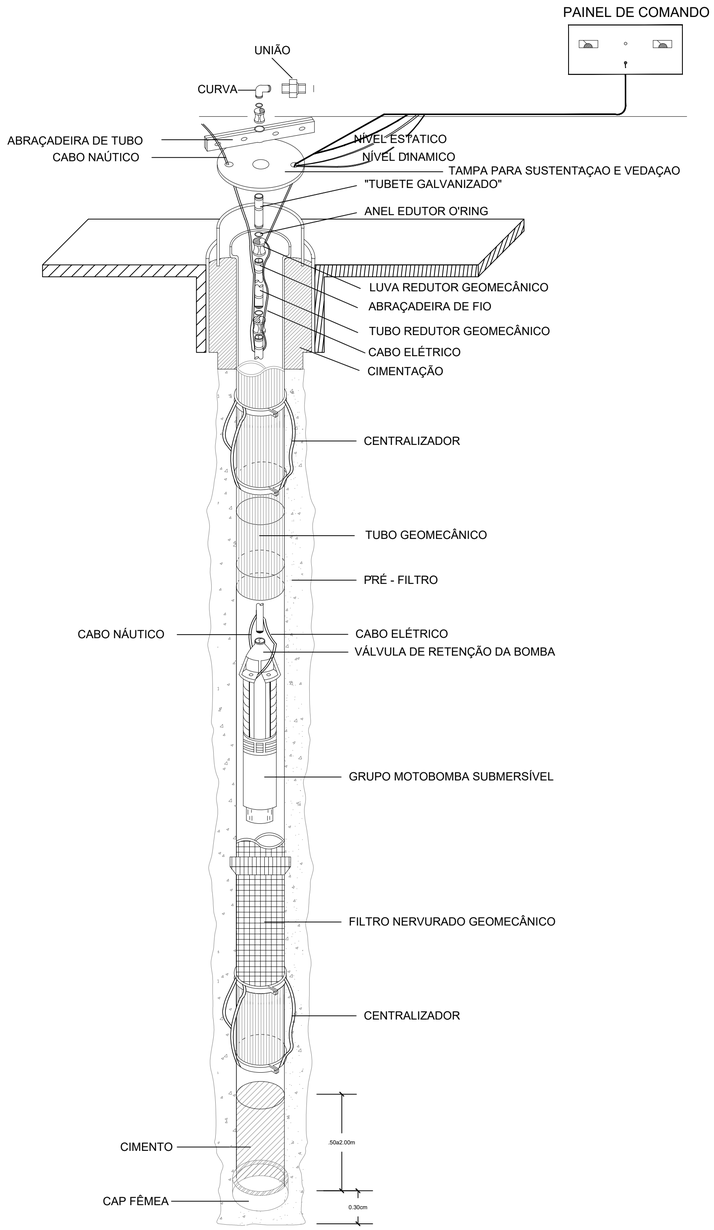

1.0 DETALHE - POÇO TUBULAR
Sem escala:

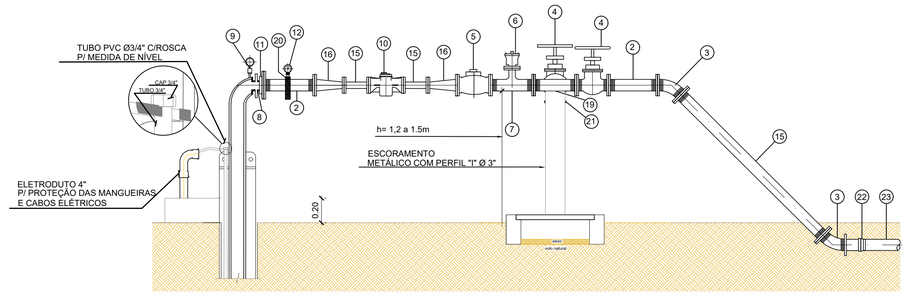

2.0 DETALHE - POÇO PROFUNDO PADRÃO COSAMA
Sem escala:

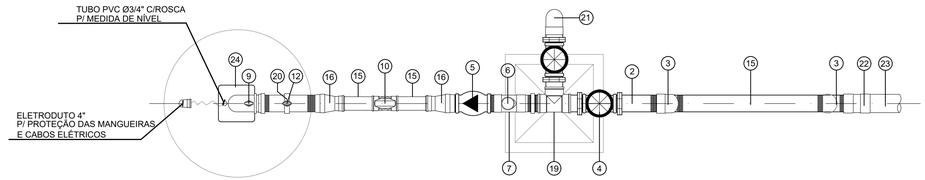

3.0 PLANTA - POÇO PROFUNDO PADRÃO COSAMA
Sem escala:

NOTA 01: A profundidade de perfuração do poço tubular será de 100 metros
NOTA 02: A vazão de produção mínima requerida é de 50 m³/h.

COSAMA
COMPANHIA DE SANEAMENTO DO AMAZONAS

obra:
PERFURAÇÃO DE POÇO TUBULAR PROFUNDO, COM URBANIZAÇÃO E REDE DE DISTRIBUIÇÃO, NO MUNICÍPIO DE NOVA OLINDA DO NORTE/AM

endereço:
Rua Estrada dos Baratas s/n, Bairro Nova Floresta, Nova Olinda do Norte - AM

desenhos:
POÇO TUBULAR
1 - Detalhes;
2 - Planta.

GEPRO
01/04
Projeto Arquitetônico

AMAZONAS
GOVERNO DO ESTADO


autor do projeto: Eng. Civil Juciana Pontes dos Santos / CREA-AM Nº1818279533

área do terreno:	área construída:	área edificada:	área intervenção:
400,00m²	30,41m²		


escala:	data:	nome do arquivo:
INDICADA	OUT-25	040-SAA-CCA-PB-R00-ARQ-001

Juciana Pontes dos Santos
Engenheira Civil
CREA 1818279533


PROJETO BÁSICO

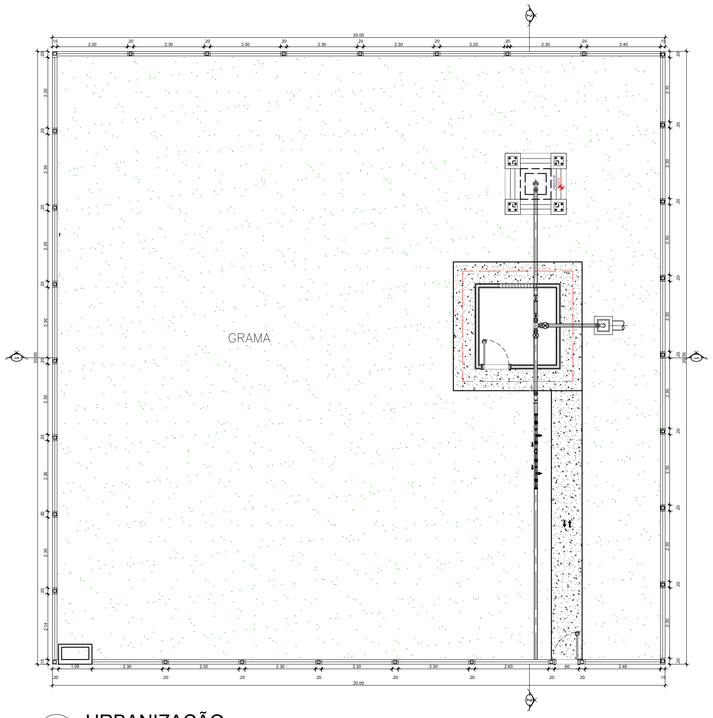


2 URBANIZAÇÃO
ESCALA 1:100

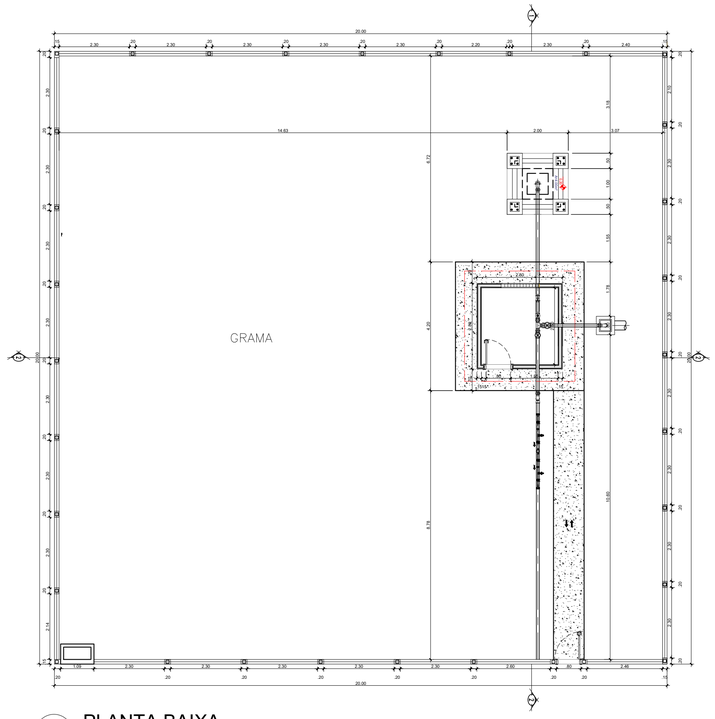


3 PLANTA BAIXA
ESCALA 1:100

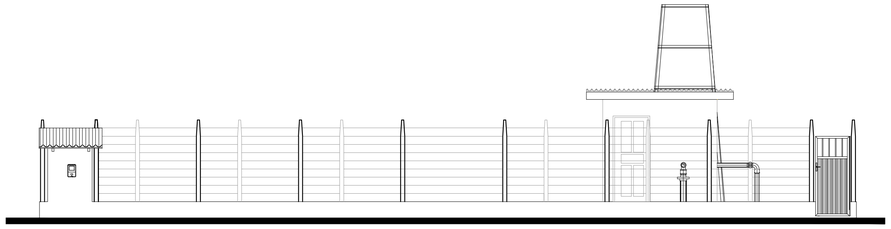


4 FACHADA FRONTAL
ESCALA 1:75

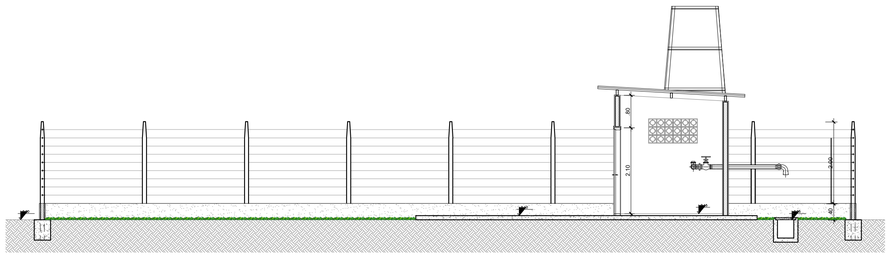


5 CORTE 1-1
ESCALA 1:75

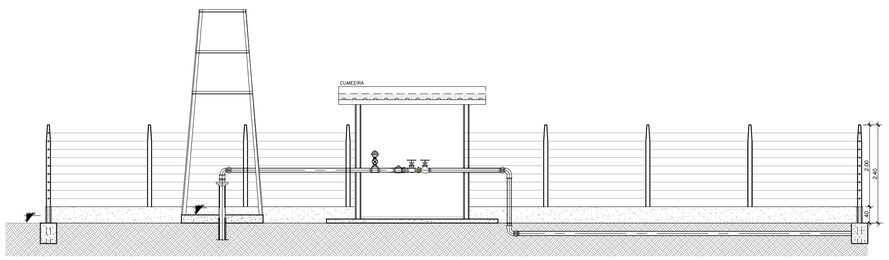


6 CORTE 2-2
ESCALA 1:75

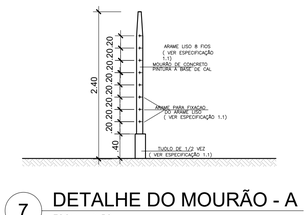

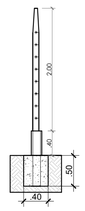

7 DETALHE DO MOURÃO - A
ESCALA 1:50

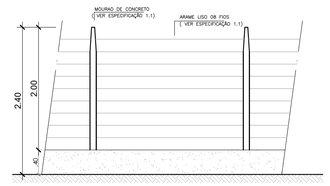

8 DETALHE DO MOURÃO - B
ESCALA 1:50



1 PLANTA DE SITUAÇÃO
SEM ESCALA

ESPECIFICAÇÕES:

1. CERCAMENTO E MURO

1.1 Alvenaria em tijolo cerâmico de 8 furos (9x19x19), assentamento com argamassa, com altura de 40 cm;

1.2 Cermamento em arrame liso com 09 fios sendo fixados a cada 20 cm;

1.3 Mourões de concreto de 10 cm de espessura e pintura com duas demãos de cal branco;

1.4 Portão de ferro 2,10x0,80 m.

OBSERVAÇÕES:

1. Esta folha é de propriedade da Companhia de Saneamento do Amazonas – COSAMA;
2. Seu conteúdo não pode ser copiado ou revelado a terceiros;
3. A liberação ou aprovação deste documento não exime o projetista de sua reponsabilidade sobre o mesmo:
4. Os projetos executivos devem referenciar–se na Lei nº10.098 e Decreto nº5.296/04, prevendo quaisquer necessidades extras não contidas neste projeto básico.

COSAMA
COMPANHIA DE SANEAMENTO DO AMAZONAS

obra:
PERFURAÇÃO DE POÇO TUBULAR PROFUNDO, COM URBANIZAÇÃO E REDE DE DISTRIBUIÇÃO, NO MUNICÍPIO DE NOVA OLINDA DO NORTE/AM

endereço:
Rua Estrada dos Baratas s/n, Bairro Nova Floresta, Nova Olinda do Norte - AM

desenhos:

1.0 Planta de Situação
2.0 Urbanização
3.0 Planta Baixa
4.0 Fachada Frontal
5.0 Corte 1-1
6.0 Corte 2-2
7.0 Detalhe do Mourão - A
8.0 Detalhe do Mourão B

GEPRO
02/04
Projeto Arquitetônico

AMAZONAS
GOVERNO DO ESTADO


PROJETO BÁSICO

autor do projeto: Eng. Civil Juciana Pontes dos Santos / CREA-AM Nº1818279533


área do terreno:	área construída:	área edificada:	área intervenção:
400,00m²	30,41m²		

escala:	data:	nome do arquivo:
INDICADA	OUT-25	040-SAA-CCA-PB-R00-ARQ-002


Juciana Pontes dos Santos
Engenheira Civil
CREA 1818279533

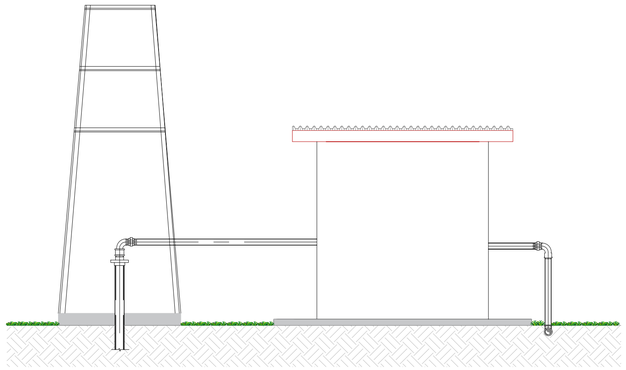


9 FACHADA
ESCALA 1:50

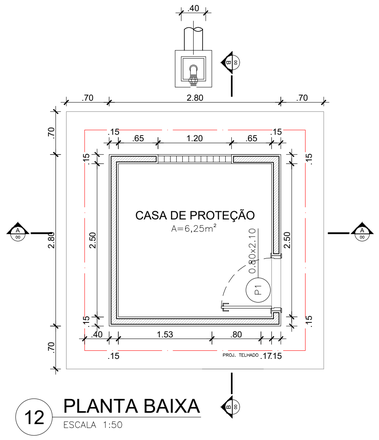


12 PLANTA BAIXA
ESCALA 1:50

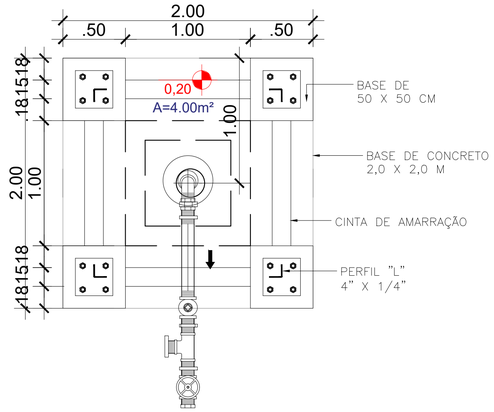


15 DETALHE DO POÇO
SEM ESCALA

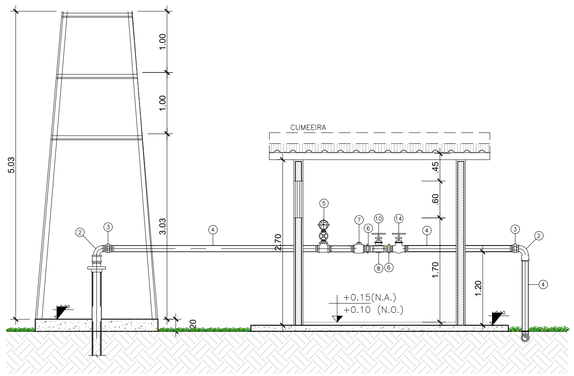


10 CORTE AA
ESCALA 1:50

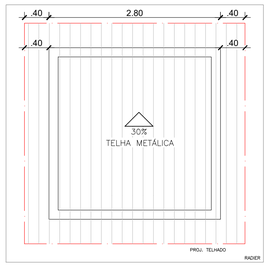


13 COBERTURA
ESCALA 1:50

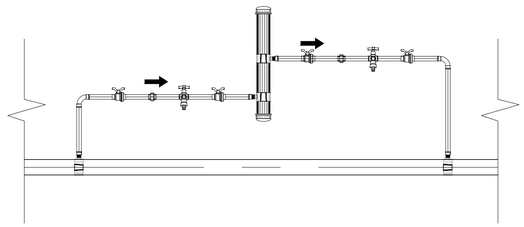

16 DETALHE DO CLORADOR
ESCALA 1:25

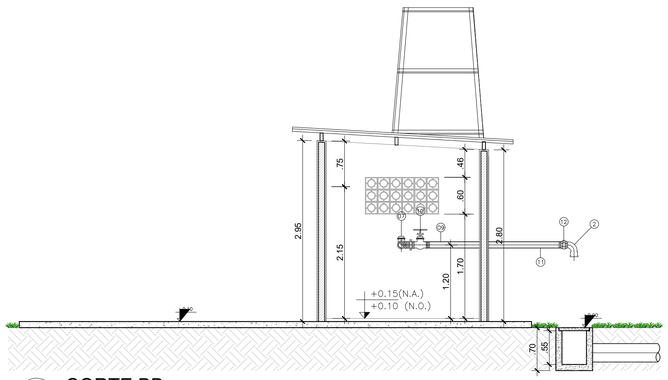

11 CORTE BB
ESCALA 1:50

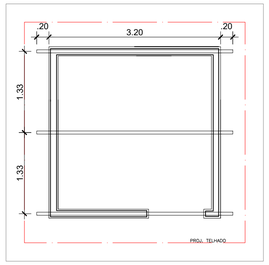

14 COBERTURA
ESCALA 1:50

ESPECIFICAÇÕES:

1. CERCAMENTO E MURO

1.1 Alvenaria em tijolo cerâmico de 8 furos (9x19x19), assentamento com argamassa, com altura de 40 cm;

1.2 Cermamento em arrame liso com 08 fios sendo fixados a cada 20 cm;

1.3 Mourões de concreto de 10 cm de espessura e pintura com duas demãos de cal branco;

1.4 Portão de ferro 2,10x0,80 m.

OBSERVAÇÕES:

1. Esta folha é de propriedade da Companhia de Saneamento do Amazonas – COSAMA;
2. Seu conteúdo não pode ser copiado ou revelado a terceiros;
3. A liberação ou aprovação deste documento não exime o projetista de sua reponsabilidade sobre o mesmo;
4. Os projetos executivos devem referenciar–se na Lei nº10.098 e Decreto nº5.296/04, prevendo quaisquer necessidades extras não contidas neste projeto básico.

COSAMA
COMPANHIA DE SANEAMENTO DO AMAZONAS

obra:
PERFURAÇÃO DE POÇO TUBULAR PROFUNDO, COM URBANIZAÇÃO E REDE DE DISTRIBUIÇÃO, NO MUNICÍPIO DE NOVA OLINDA DO NORTE/AM

endereço: Rua Estrada dos Baratas s/n, Bairro Nova Floresta, Nova Olinda do Norte - AM

desenhos:
POÇO TUBULAR

9.0 Fachada
10.0 Corte AA
11.0 Corte BB
12.0 Planta Baixa
13.0 Cobertura
14.0 Detalhe da Cobertura
15.0 Detalhe do Poço
16.0 Detalhe do Barrilete

GEPRO
03/04
Projeto Arquitetônico

AMAZONAS
GOVERNO DO ESTADO

PROJETO BÁSICO

autor do projeto: Eng. Civil Juciana Pontes dos Santos / CREA-AM Nº1818279533
Juciana Pontes dos Santos
Engenheira Civil
CREA 1818279533

área do terreno:	área construída:	área edificada:	área intervenção:
400,00m²	30,41m²		


escala:	data:	nome do arquivo:
INDICADA	OUT-25	040-SAA-CCA-PB-R00-ARQ-003



18 IMAGEM 3D
SEM ESCALA




19 IMAGEM 3D
SEM ESCALA

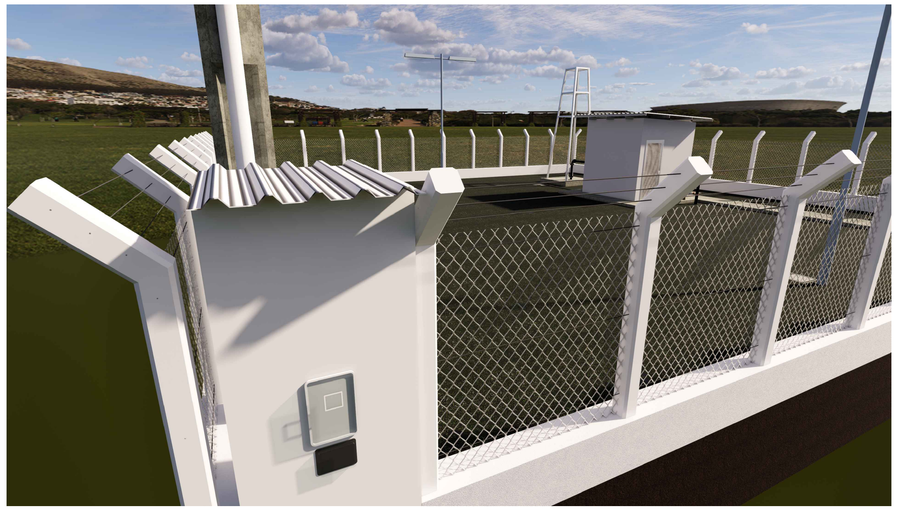


20 IMAGEM 3D
SEM ESCALA



21 IMAGEM 3D
SEM ESCALA

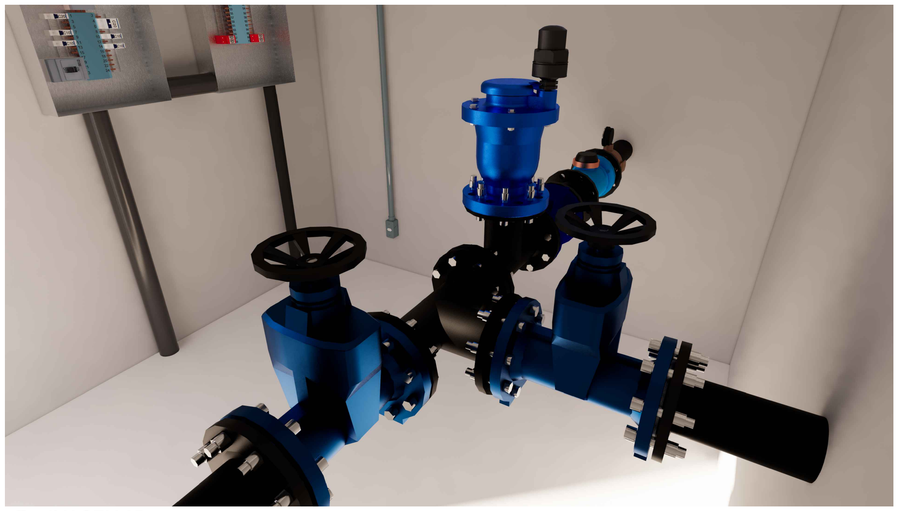

22 IMAGEM 3D
SEM ESCALA

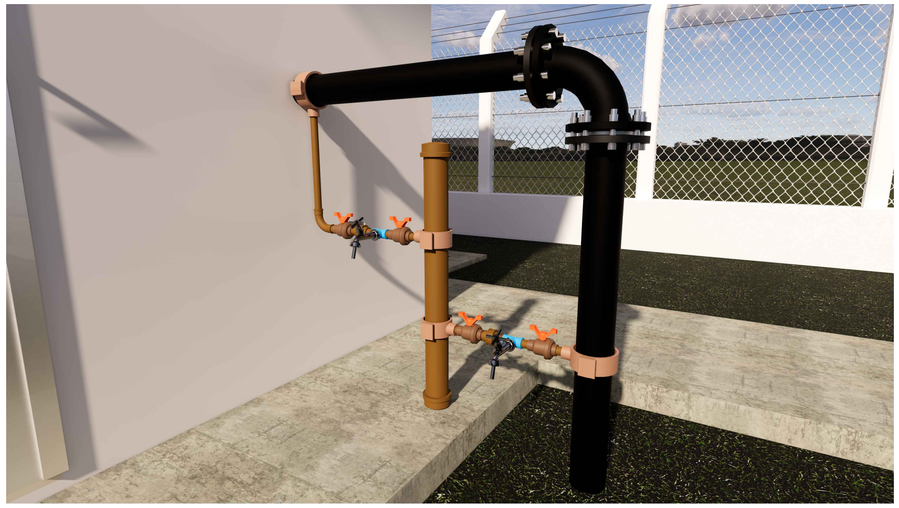

23 IMAGEM 3D
SEM ESCALA

ESPECIFICAÇÕES:

1. CERCAMENTO E MURO

1.1 Alvenaria em tijolo cerâmico de 8 furos (9x19x19), assentamento com argamassa, com altura de 40 cm;

1.2 Cermamento em arrame liso com 08 fios sendo fixados a cada 20 cm;

1.3 Mourões de concreto de 10 cm de espessura e pintura com duas demãos de cal branco;

1.4 Portão de ferro 2,10x0,80 m.

OBSERVAÇÕES:

1. Esta folha é de propriedade da Companhia de Saneamento do Amazonas – COSAMA;
2. Seu conteúdo não pode ser copiado ou revelado a terceiros;
3. A liberação ou aprovação deste documento não exime o projetista de sua reponsabilidade sobre o mesmo:
4. Os projetos executivos devem referenciar–se na Lei nº10.098 e Decreto nº5.296/04, prevendo quaisquer necessidades extras não contidas neste projeto básico.

COSAMA
COMPANHIA DE SANEAMENTO DO AMAZONAS

obra:
PERFURAÇÃO DE POÇO TUBULAR PROFUNDO, COM URBANIZAÇÃO E REDE DE DISTRIBUIÇÃO, NO MUNICÍPIO DE NOVA OLINDA DO NORTE/AM

endereço:
Rua Estrada dos Baratas s/n, Bairro Nova Floresta, Nova Olinda do Norte - AM

desenhos:
POÇO TUBULAR
17.0 Imagem 3D
18.0 Imagem 3D
20.0 Imagem 3D
21.0 Imagem 3D
22.0 Imagem 3D
23.0 Imagem 3D

AMAZONAS
GOVERNO DO ESTADO

GEPRO
04/04
Projeto Arquitetônico

PROJETO BÁSICO

autor do projeto:
Eng. Civil Juciana Pontes dos Santos / CREA-AM Nº1818279533

Juciana Pontes dos Santos
Engenheira Civil
CREA 1818279533

área do terreno:	área construída:	área edificada:	área intervenção:
400,00m²	30,41m²		

escala:	data:	nome do arquivo:
INDICADA	OUT-25	040-SAA-CCA-PB-R00-ARQ-004