

PROCESSO Nº 01.05.025501.001950/2021-79 – COSAMA
PREGÃO PRESENCIAL Nº 001/2021 – CPL/COSAMA

ANEXO XXII – PLACA DE OBRA





GOVERNO DO ESTADO DO
AMAZONAS

Serviço: PLACA DE OBRA EM LONA COM IMPRESSÃO DIGITAL PADRÃO 12 M2 COM ESTRUTURA METÁLICA - FORNECIMENTO E INSTALAÇÃO		Unidade: UN
Origem da CPU: SEINFRA - CEARÁ COD. C4541	Produção Equipe 1,00 / UN	Tabela e Data Base SICRO - Outubro/2019 SINAPI - Abril/2020


Equipamento (A)	Código	CT	Quant.	Utiliz Prod	Utiliz Imp	Vi. Hr. Prod	Vi. Hr. Imp.	Custo Horário
								-
								-
								-
								-
								-
								-
(A) Total:								-

Mão-de-Obra (B)	Unidade	Código	Salário/Hora	Coef. Consumo	Custo Horário
Montador	h	SICRO - P9830		0,0000	32,9175
Servente	h	SICRO - P9824		0,0000	32,9175
Total Parcial:					0,00
(B) Total:					0,00
(D) Custo de Execução (A) + (B) + (C)					0,00
(E) Produção da Equipe					0,00
(F) Custo Unitário de Execução [(D) / (E)]					0,00


Materiais (G)	Unidade	Código	Custo Unitário	Coef. Consumo	Custo Horário
Lona com impressão digital	m2	COTAÇÃO		0,0000	10,9725
Cantoneira alumínio abas iguais 2", e=1/4"	m	SINAPI - I 0589		0,0000	26,9900
Tubo aço galv c/ costura classe média DN 2" e=3,65mm	m	SINAPI - I 07696		0,0000	4,8800
Tubo aço galv c/ costura classe média DN 3" e=4,05mm	m	SINAPI - I 07694		0,0000	20,3300
(G) Total:					0,00

Serviços (H)	Unidade	Código	Custo Unitário	Coef. Consumo	Custo Horário
Escavação manual de vala em material de 1ª categoria	m3	SICRO - 4805749		0,0000	0,0640
Concreto magro - confecção em betoneira e lançamento manual - areia e brita comerciais	m3	SICRO - 1106057		0,0000	0,0640
(H) Total:					0,00


Custo Direto Total (F) + (G) + (H)					0,00

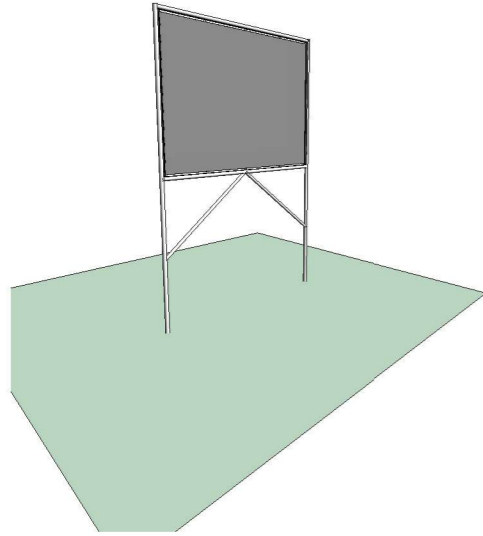


7 Vista 3D 1
ESCALA

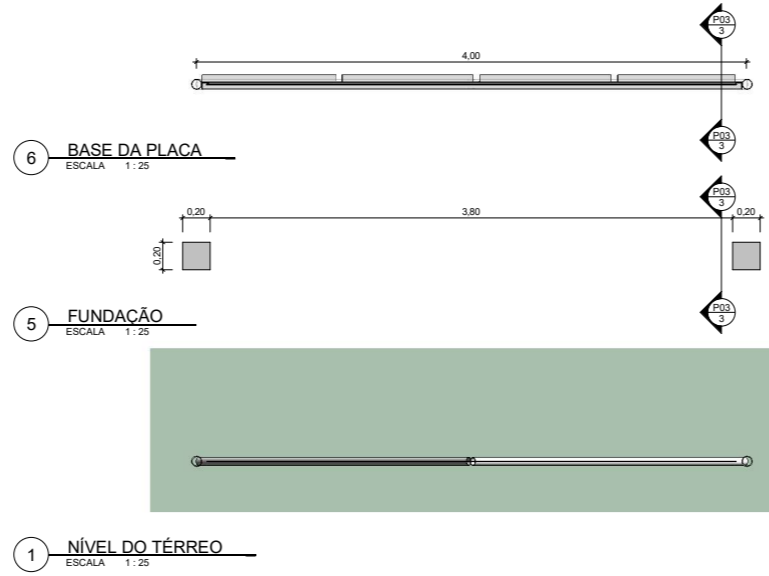

1 NÍVEL DO TÉRREO
ESCALA 1:25

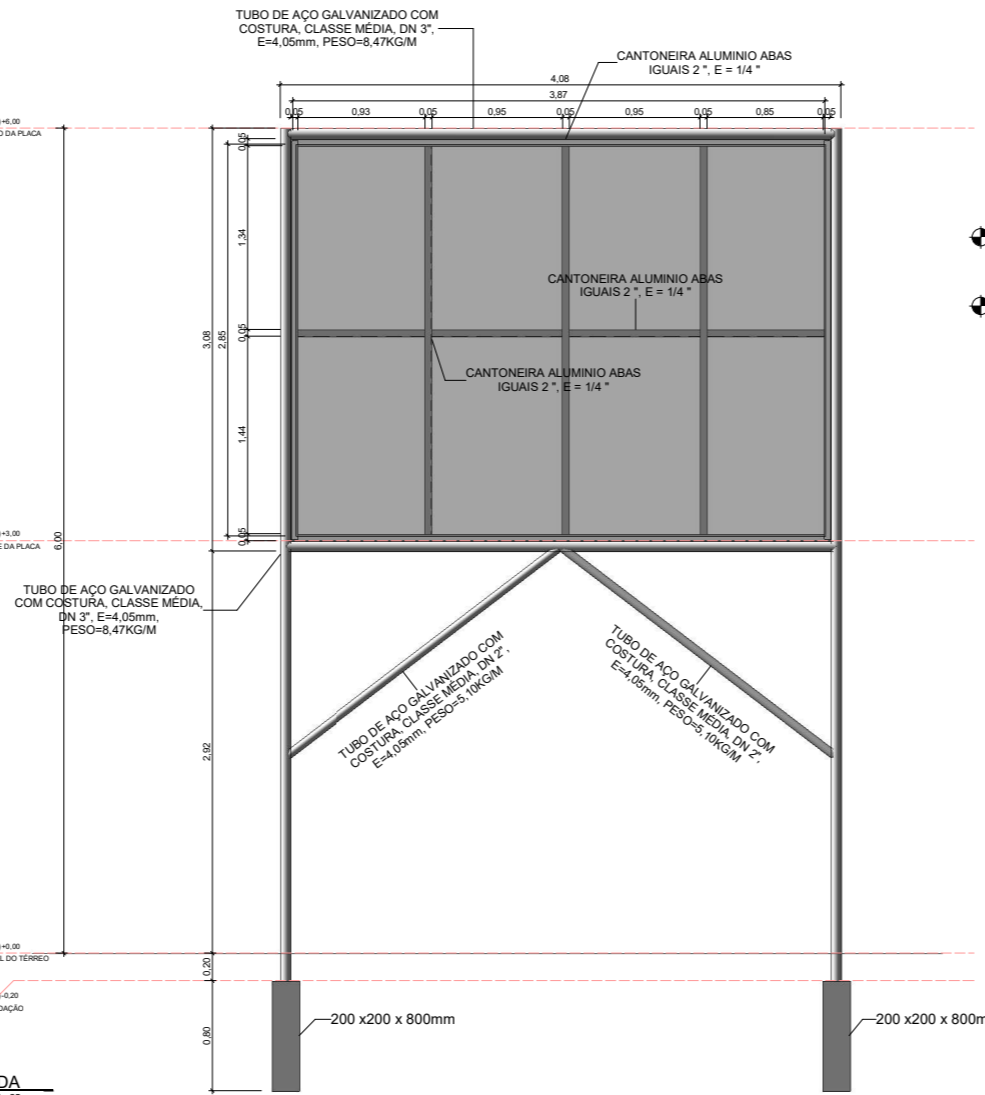

2 FACHADA
ESCALA 1:25

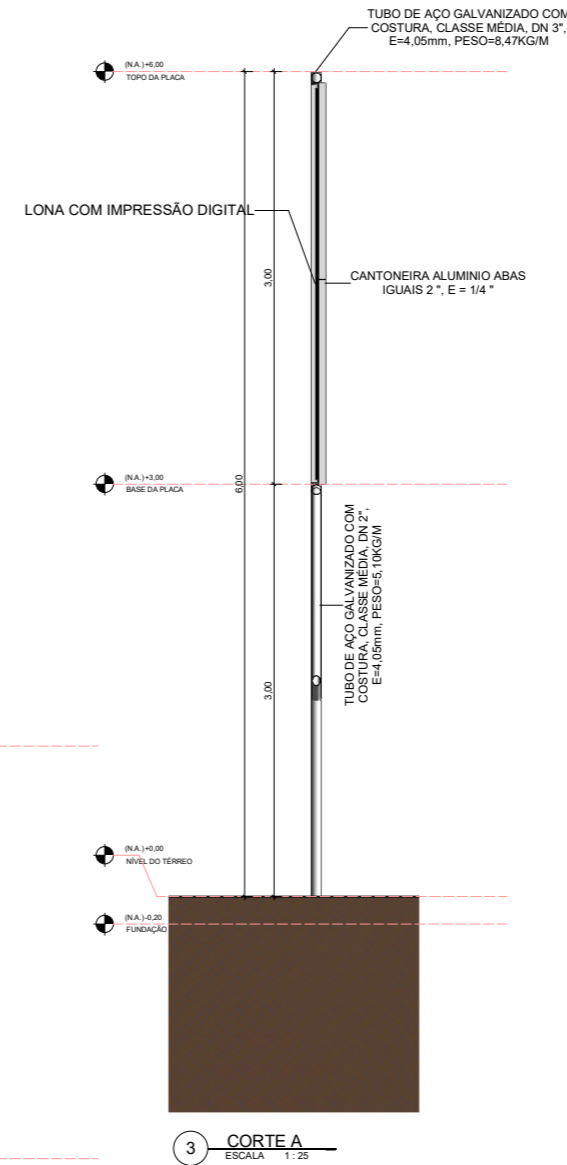

3 CORTE A
ESCALA 1:25

PEÇAS VERTICAIS			
Quantidade	SINAPI	Descrição	Comprimento
1	00000589	CANTONEIRA ALUMÍNIO ABAS IGUAIS 2", E = 1/4"	3,00
1	00000589	CANTONEIRA ALUMÍNIO ABAS IGUAIS 2", E = 1/4"	3,00
1	00000589	CANTONEIRA ALUMÍNIO ABAS IGUAIS 2", E = 1/4"	2,92
1	00000589	CANTONEIRA ALUMÍNIO ABAS IGUAIS 2", E = 1/4"	2,92
1	00000589	CANTONEIRA ALUMÍNIO ABAS IGUAIS 2", E = 1/4"	2,92
5			14,77
1	00007694	TUBO DE AÇO GALVANIZADO COM COSTURA, CLASSE MÉDIA, DN 3", E=4,05mm, PESO=8,47KG/M	6,20
1	00007694	TUBO DE AÇO GALVANIZADO COM COSTURA, CLASSE MÉDIA, DN 3", E=4,05mm, PESO=8,47KG/M	6,20
2			12,40

PEÇAS HORIZONTAIS E INCLINADAS			
Quantidade	SINAPI	Descrição	Comprimento
1	00000589	CANTONEIRA ALUMÍNIO ABAS IGUAIS 2", E = 1/4"	3,92
1	00000589	CANTONEIRA ALUMÍNIO ABAS IGUAIS 2", E = 1/4"	3,92
1	00000589	CANTONEIRA ALUMÍNIO ABAS IGUAIS 2", E = 1/4"	0,96
1	00000589	CANTONEIRA ALUMÍNIO ABAS IGUAIS 2", E = 1/4"	0,96
1	00000589	CANTONEIRA ALUMÍNIO ABAS IGUAIS 2", E = 1/4"	0,96
1	00000589	CANTONEIRA ALUMÍNIO ABAS IGUAIS 2", E = 1/4"	1,48
		CANTONEIRA ALUMÍNIO ABAS IGUAIS 2", E = 1/4"	12,22
1	00007696	TUBO DE AÇO GALVANIZADO COM COSTURA, CLASSE MÉDIA, DN 2", E=4,05mm, PESO=5,10KG/M	2,44
1	00007696	TUBO DE AÇO GALVANIZADO COM COSTURA, CLASSE MÉDIA, DN 2", E=4,05mm, PESO=5,10KG/M	2,44
		TUBO DE AÇO GALVANIZADO COM COSTURA, CLASSE MÉDIA, DN 2", E=4,05mm, PESO=5,10KG/M	4,88
1	00007694	TUBO DE AÇO GALVANIZADO COM COSTURA, CLASSE MÉDIA, DN 3", E=4,05mm, PESO=8,47KG/M	3,93
1	00007694	TUBO DE AÇO GALVANIZADO COM COSTURA, CLASSE MÉDIA, DN 3", E=4,05mm, PESO=8,47KG/M	4,00
		TUBO DE AÇO GALVANIZADO COM COSTURA, CLASSE MÉDIA, DN 3", E=4,05mm, PESO=8,47KG/M	7,93

BLOCO DE CONCRETO			
Contagem	SINAPI	Descrição	Volume
1	C 94962	CONCRETO MAGRO PREPARO MECÂNICO EM BETONERA - (20x20x80)cm	0,032 m³
1	C 94962	CONCRETO MAGRO PREPARO MECÂNICO EM BETONERA - (20x20x80)cm	0,032 m³
		CONCRETO MAGRO PREPARO MECÂNICO EM BETONERA - (20x20x80)cm	0,064 m³

MATERIAL DA PLACA				
SINAPI/COMPOSIÇÃO	DESCRIÇÃO	COMPRIMENTO	ALTURA	ÁREA
COTACÃO	LONA COM IMPRESSÃO DIGITAL	3,85	2,85	10,97 m²