
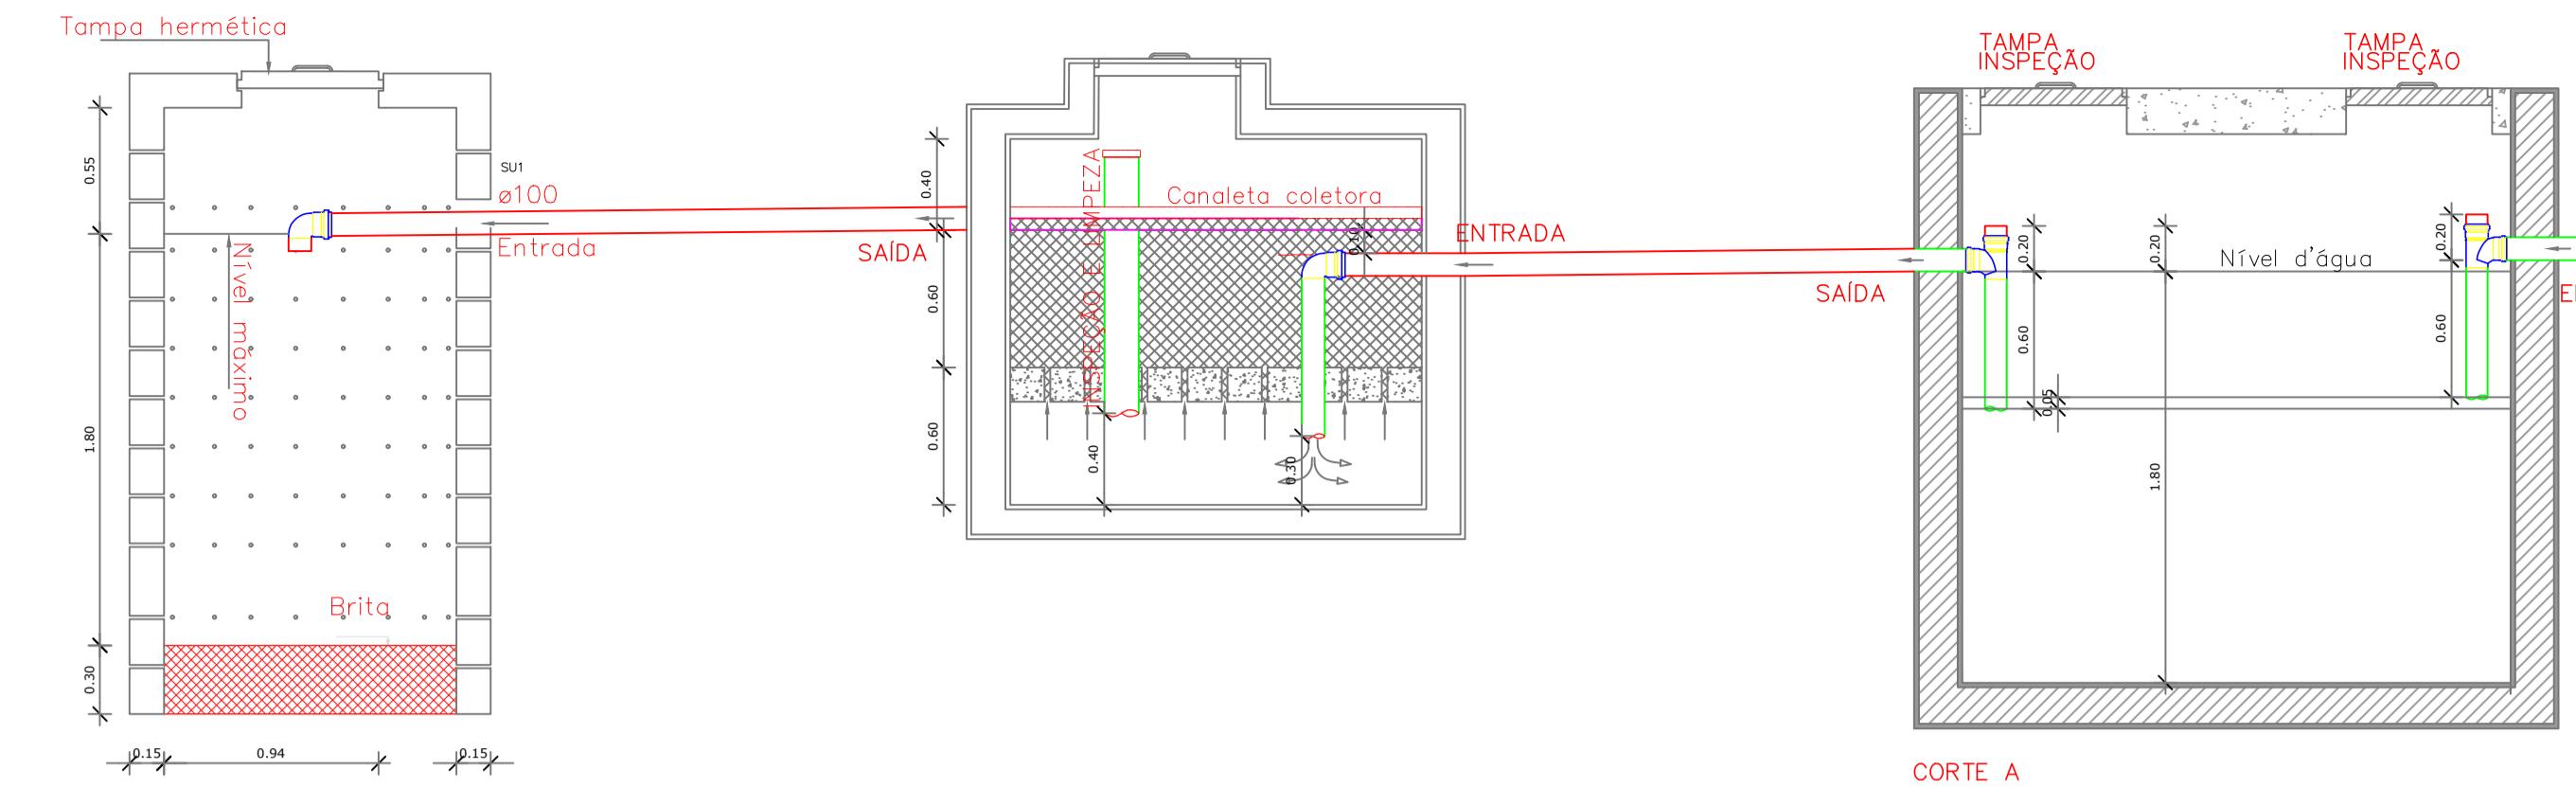
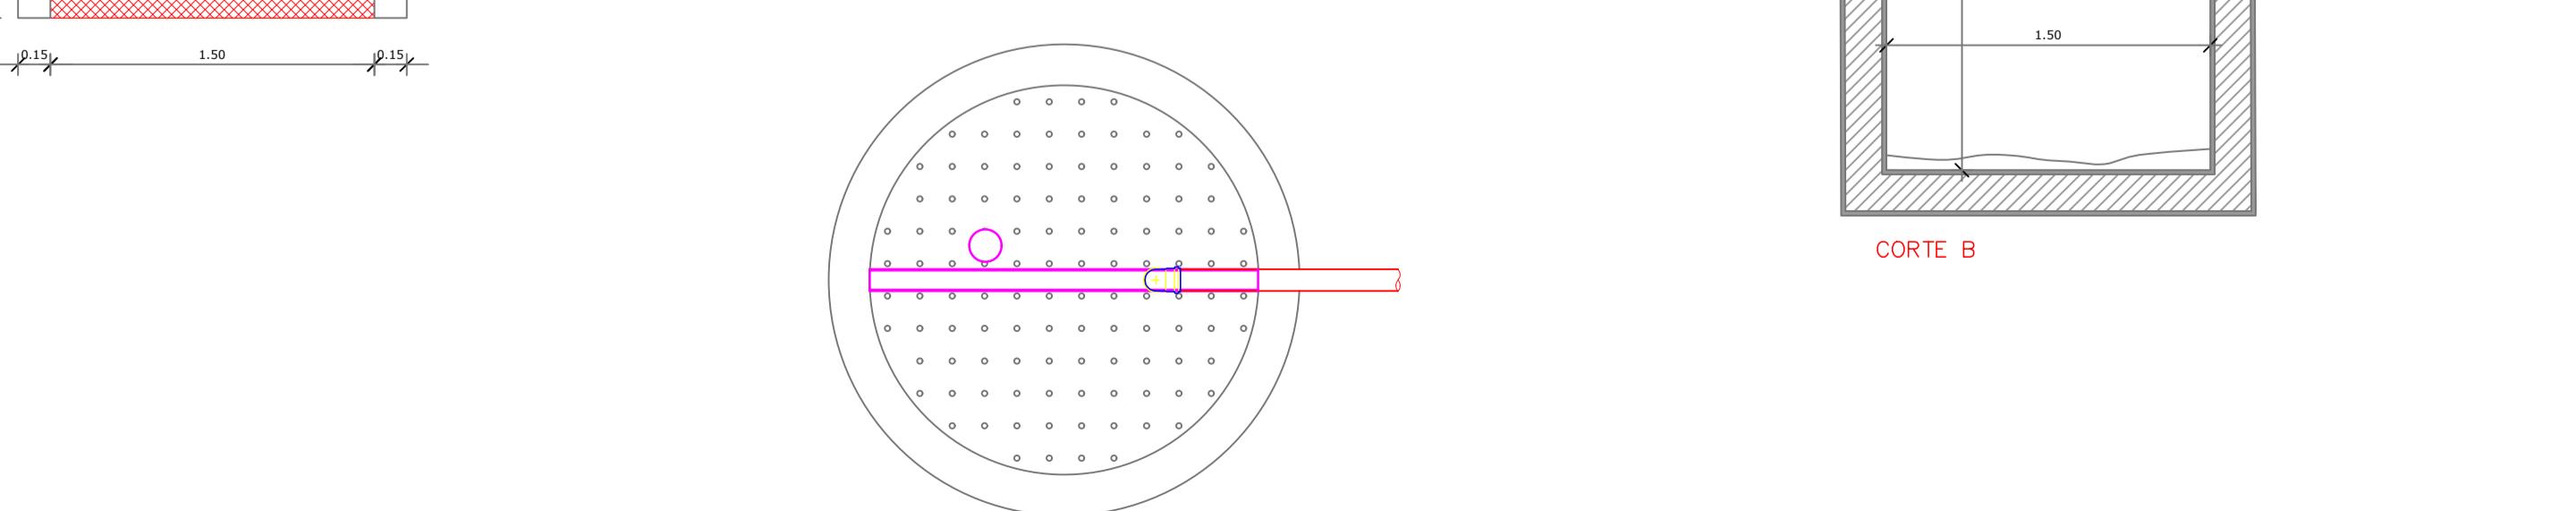
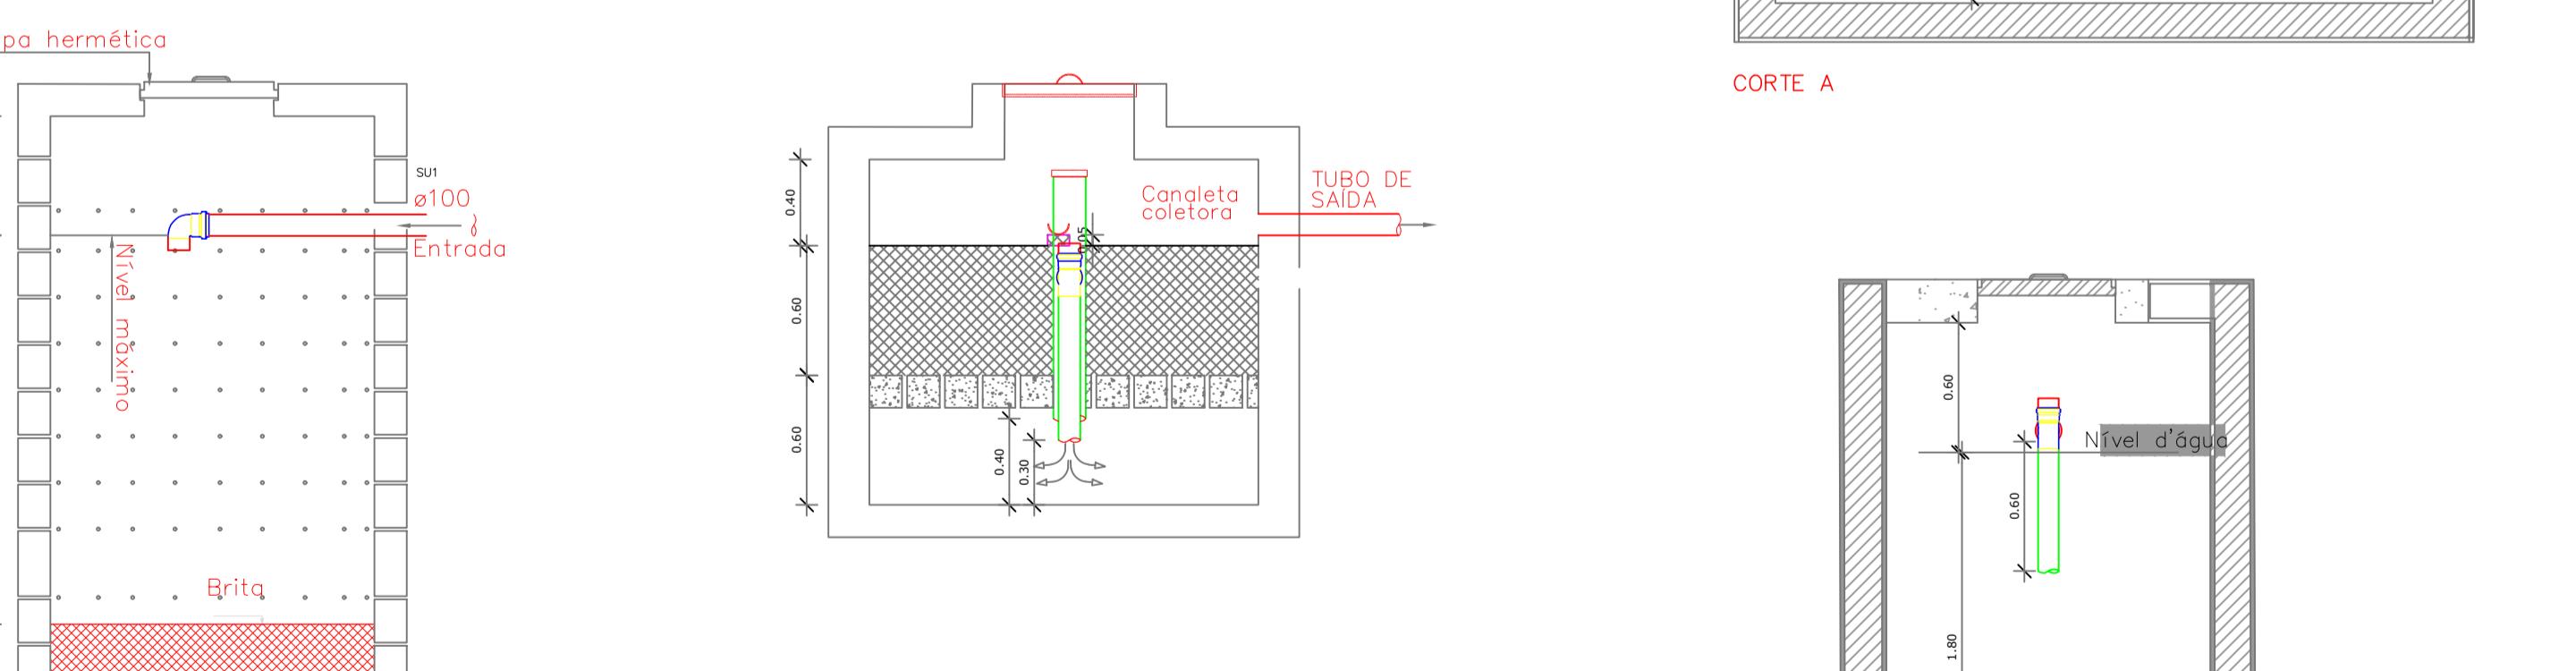
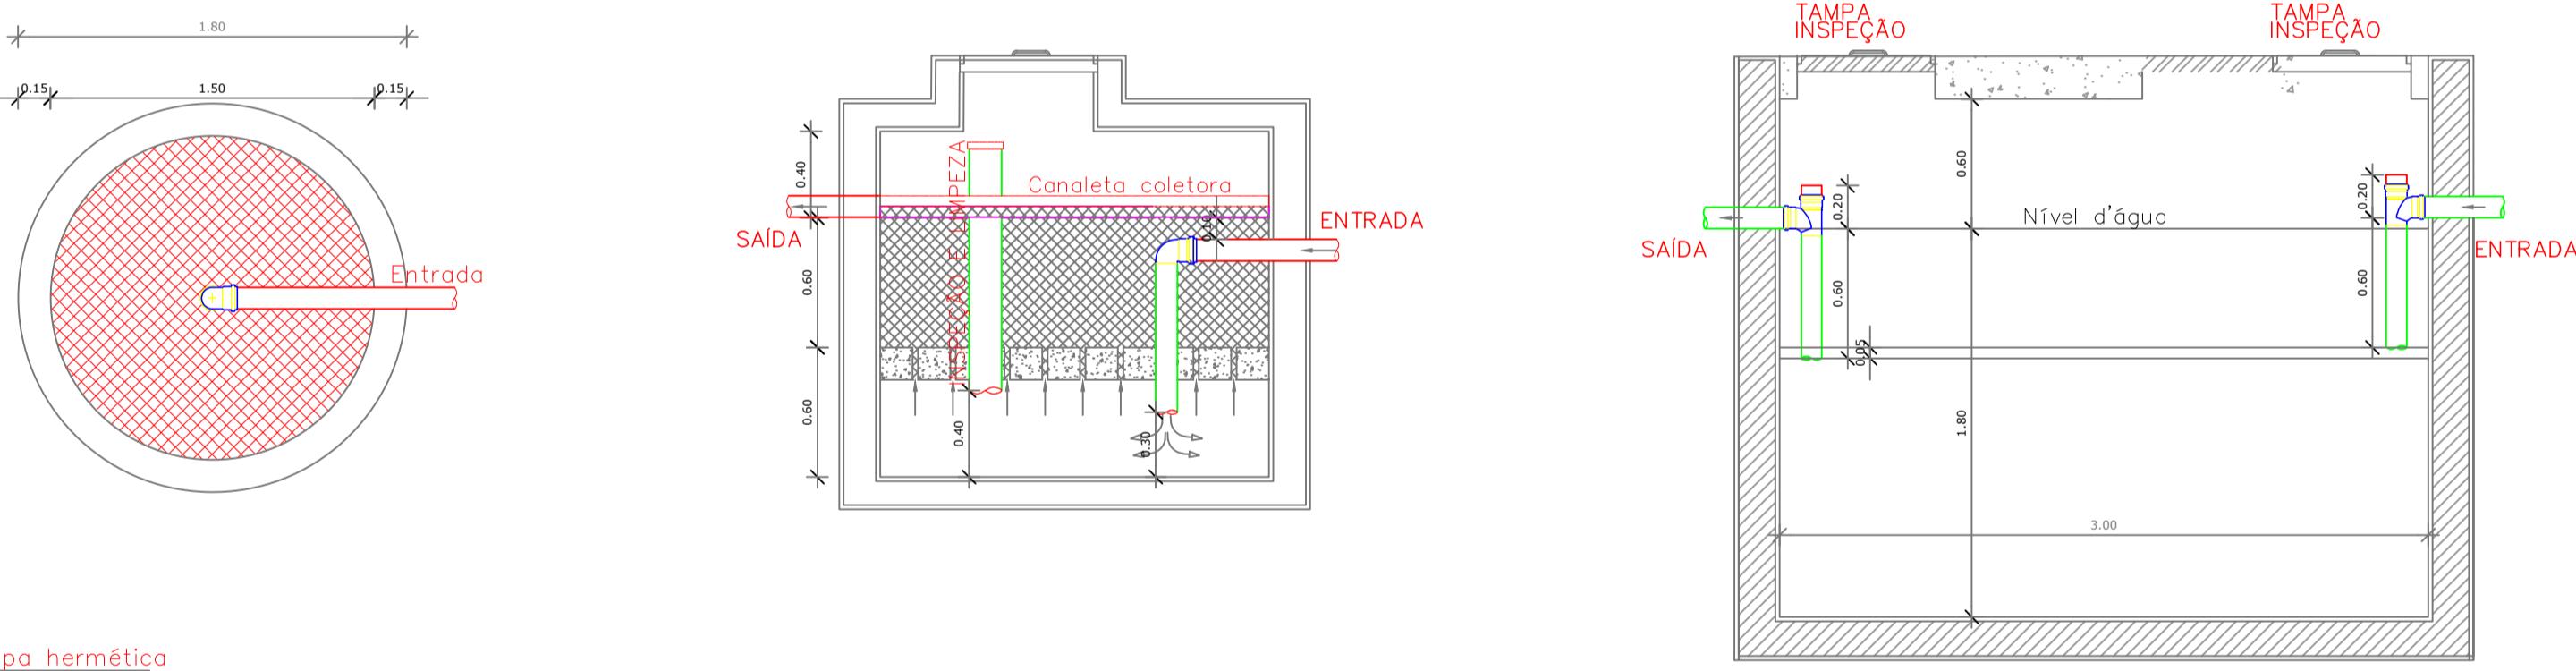
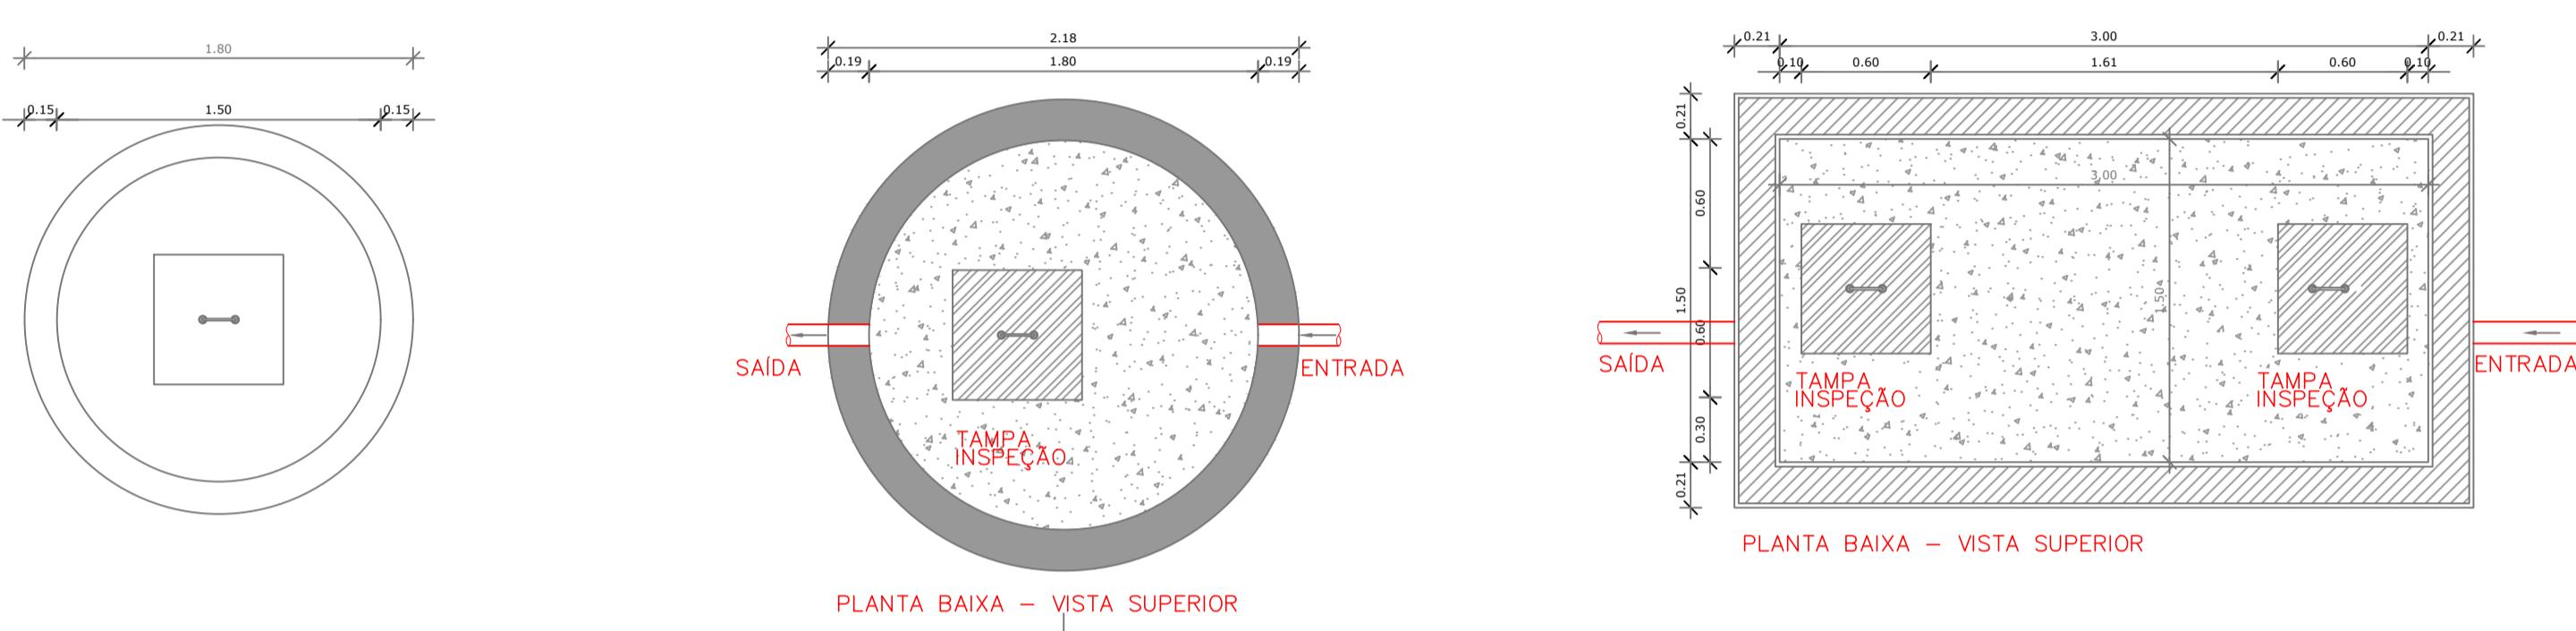


ANEXO XXIII – PROJETOS

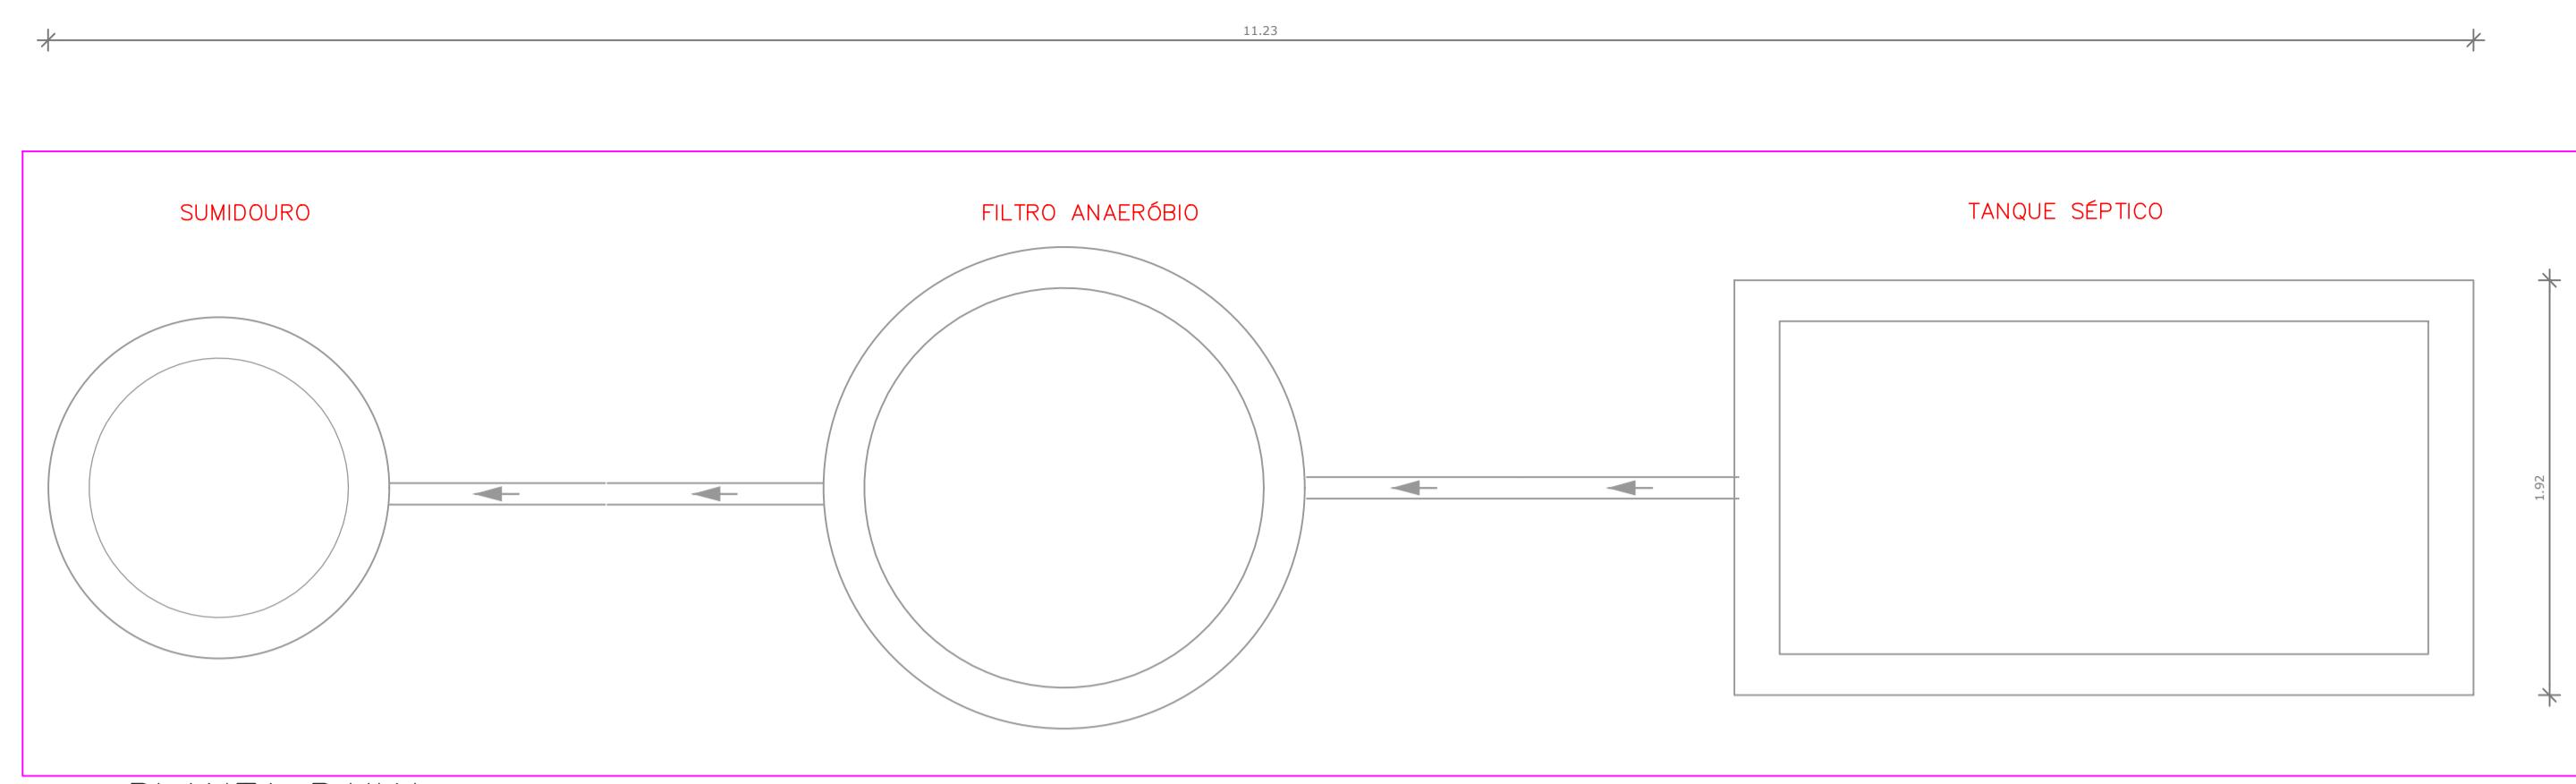

CORTE A
ESCALA: S/ESC

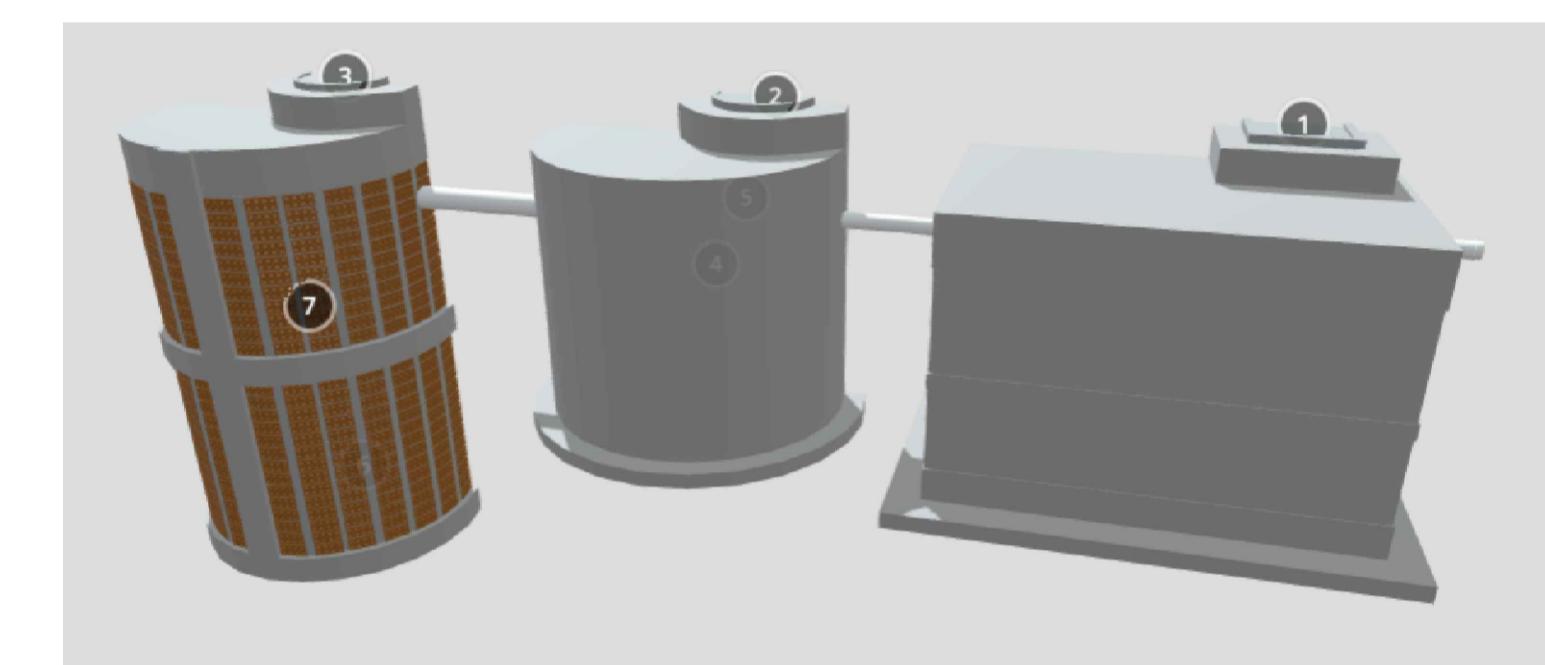


IMAGEM 3D 1
ESCALA: S/ESC

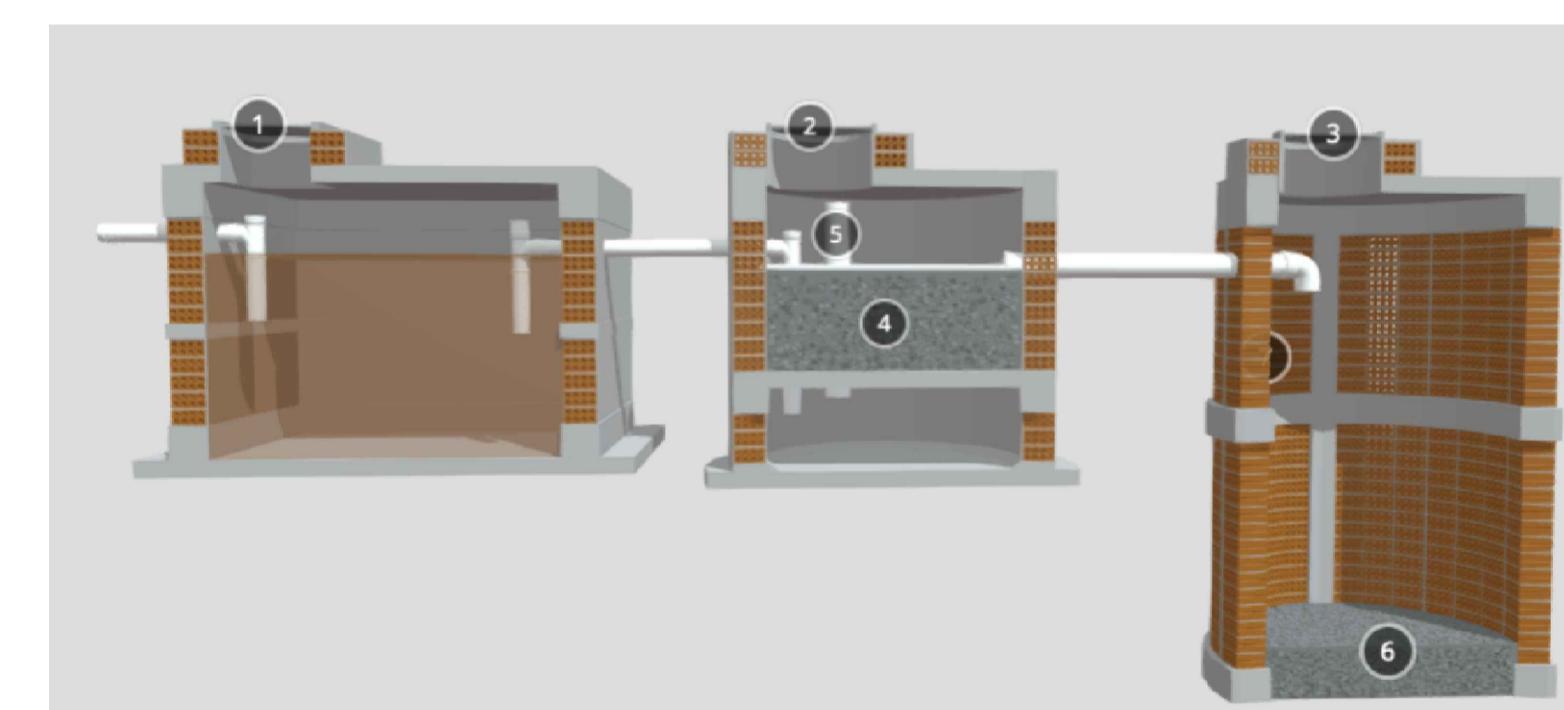


IMAGEM 3D 2
ESCALA: S/ESC

NOTAS:

1. Todos os elementos do sistema de tratamento deverão ser estruturados com pilares e vigas;
2. As escavações deverão ser feitas cuidadosamente, de forma a não impactar na estrutura da agência;
3. Deverá ser feito o escoramento das valas na hora da escavação a fim de promover a segurança da estrutura adjacente e também dos trabalhadores que estão executando os serviços;